


- M:\15736\07_TEGNINGER\07-02_MODEL\15736_Parcelplaner-merge (LEK).dgn

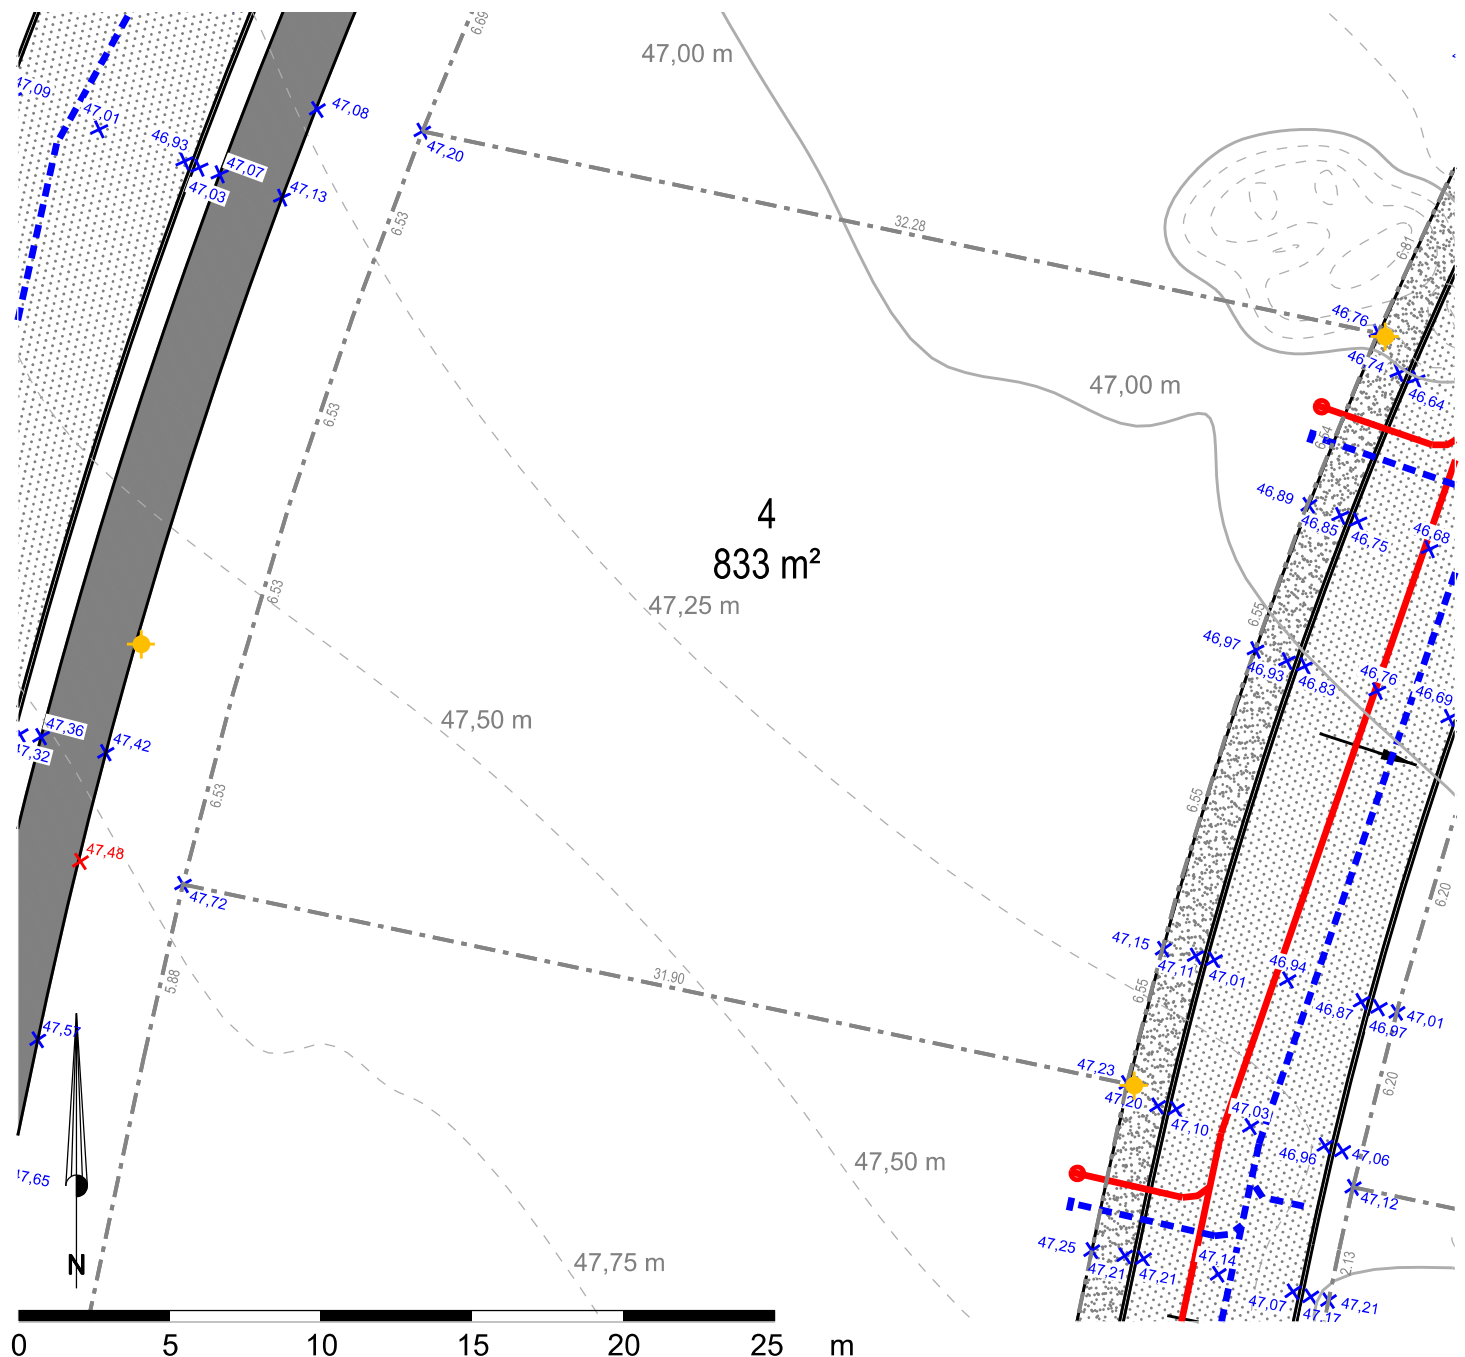

- Spildevandsledning
- - - Regnvandsledning
- Spildevandsbrønd
- ★ Lysmast
-  Fortov
- x 00,00 Terrænkoter
-  Højdekurver

Grønbjerg Grundindvest A/S

emne Birkelunden, Snejbjerg
Parcelplan

tegn. nr.

Nr. 4

sag nr. 15736

mål 1: 250

dato 29. aug. 2019

tegn.af LEK

godk. KLJ



AF Buildings Denmark

Herning: Viborgvej 1, DK-7400 Herning

Aarhus: Søren Frichs Vej 34A, DK-8230 Åbyhøj

Telefon +45 97 22 11 33
www.afconsult.com/dk

- Grønbjerg Grundindvest A/S

tegn. nr.


Nr. 6

godk. KLJ



Herning: Viborgvej 1, DK-7400 Herning
Aarhus: Søren Frichs Vej 34A, DK-8230 Åbyhøj

Telefon +45 97 22 11 33
www.afconsult.com/dk

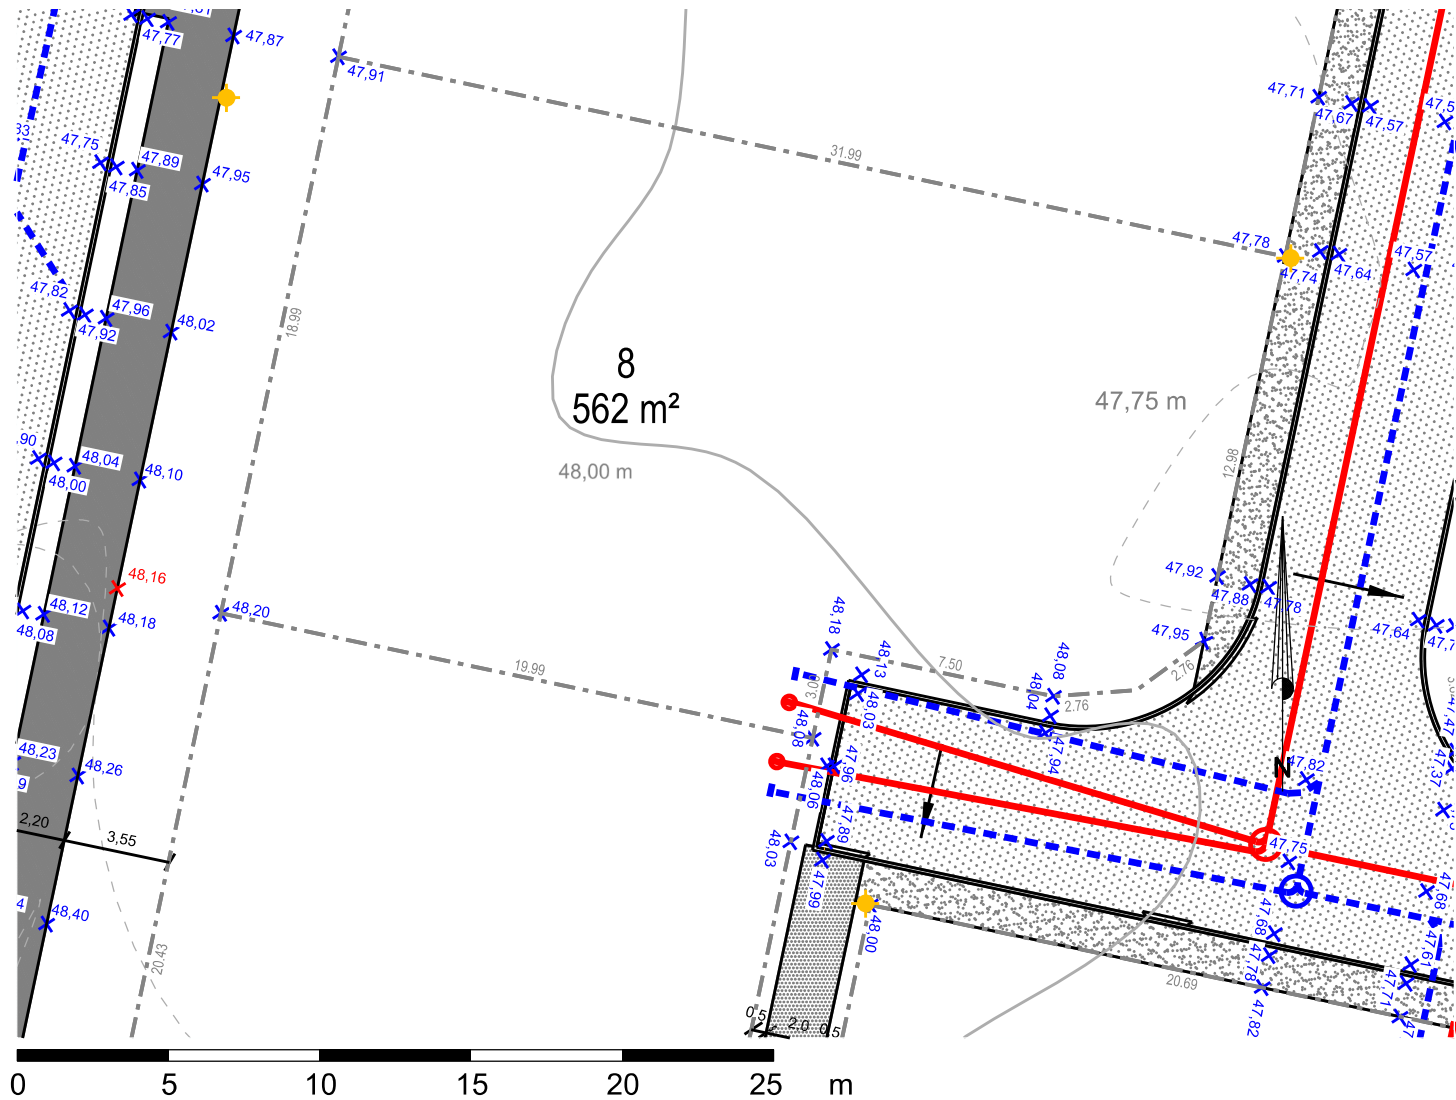

- Spildevandsledning
- - - Regnvandsledning
- Spildevandsbrønd
- ★ Lysmast
- Fortov
- x 00.00 Terrænkoter
- Højdekurver

Grønbjerg Grundindvest A/S

emne Birkelunden, Snejbjerg
Parcelplan

tegn. nr.

Nr. 8

sag nr. 15736

mål 1:250

dato 29. aug. 2019

tegn.af LEK


godk. KLJ



AF Buildings Denmark
Herning: Viborgvej 1, DK-7400 Herning
Aarhus: Søren Frichs Vej 34A, DK-8230 Åbyhøj

Telefon +45 97 22 11 33
www.afconsult.com/dk

M:\15736\07_TEGNINGER\07-02_MODEL\15736_Parcelplan-merge (LEK).dgn

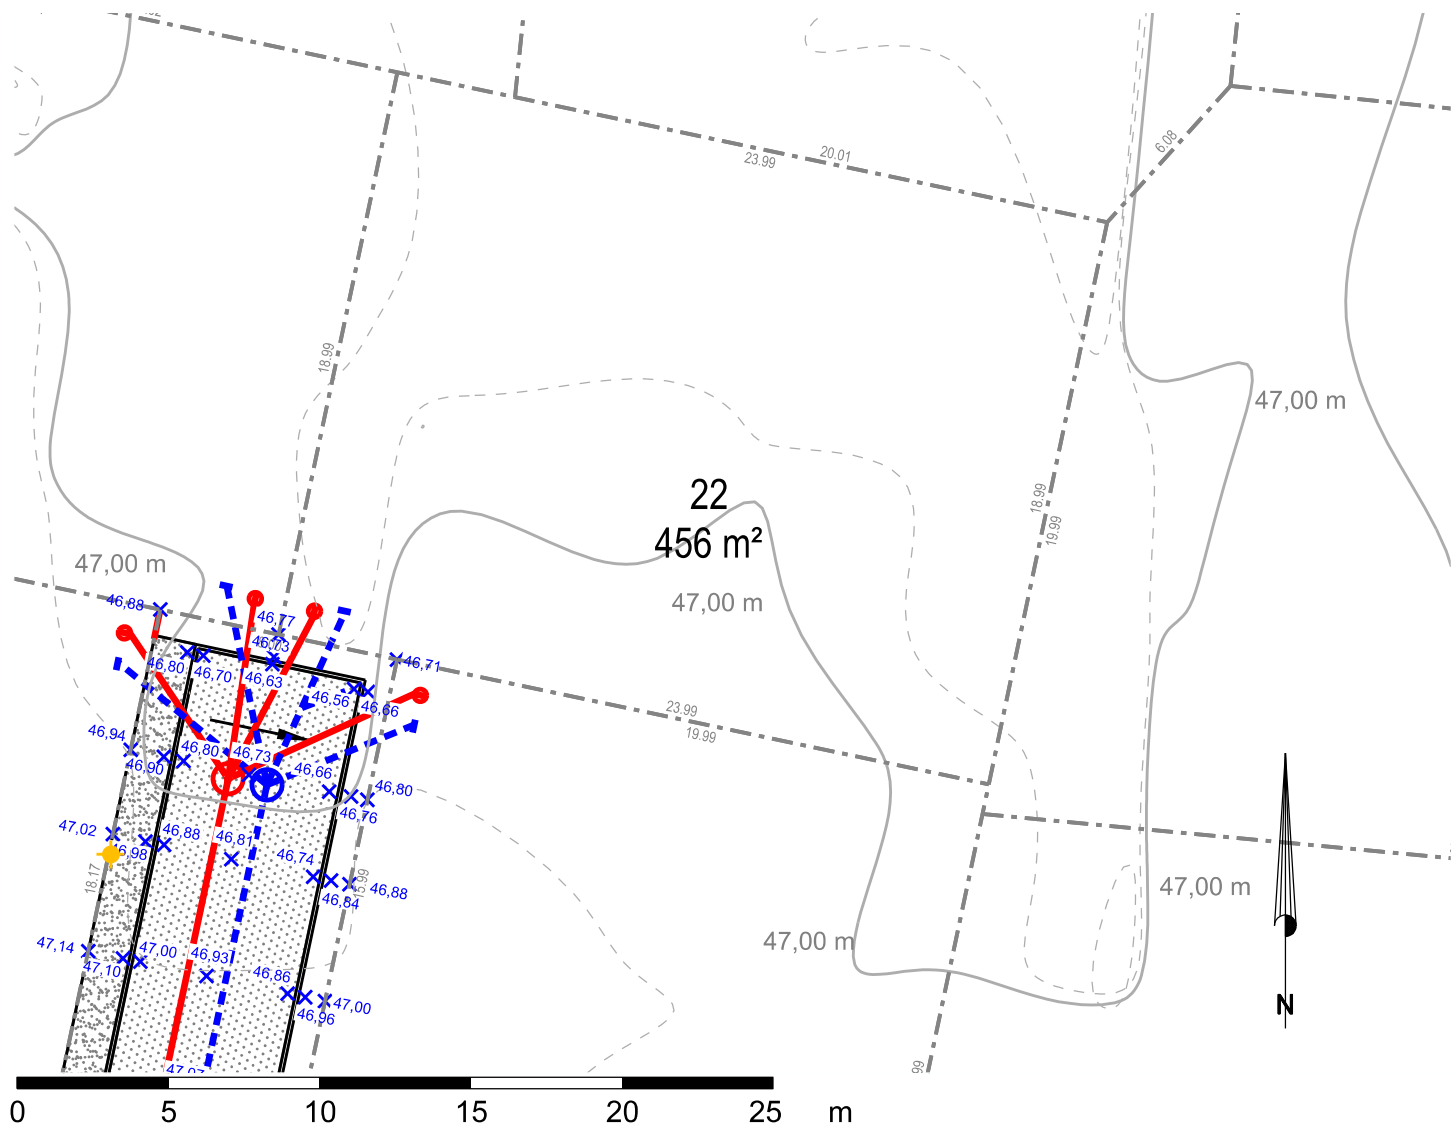

- Spildevandsledning
- Regnvandsledning
- Spildevandsbrønd
- Lysmast
- Fortov
- Terrænkoter
- Højdekurver

Grønbjerg Grundindvest A/S

emne Birkelunden, Snejbjerg
Parcelplan

tegn. nr.

Nr. 22

sag nr. 15736

mål 1: 250

dato 29. aug. 2019

tegn.af LEK

godk. KLJ




AF Buildings Denmark

Herning: Viborgvej 1, DK-7400 Herning

Aarhus: Søren Frichs Vej 34A, DK-8230 Åbyhøj

Telefon +45 97 22 11 33
www.afconsult.com/dk

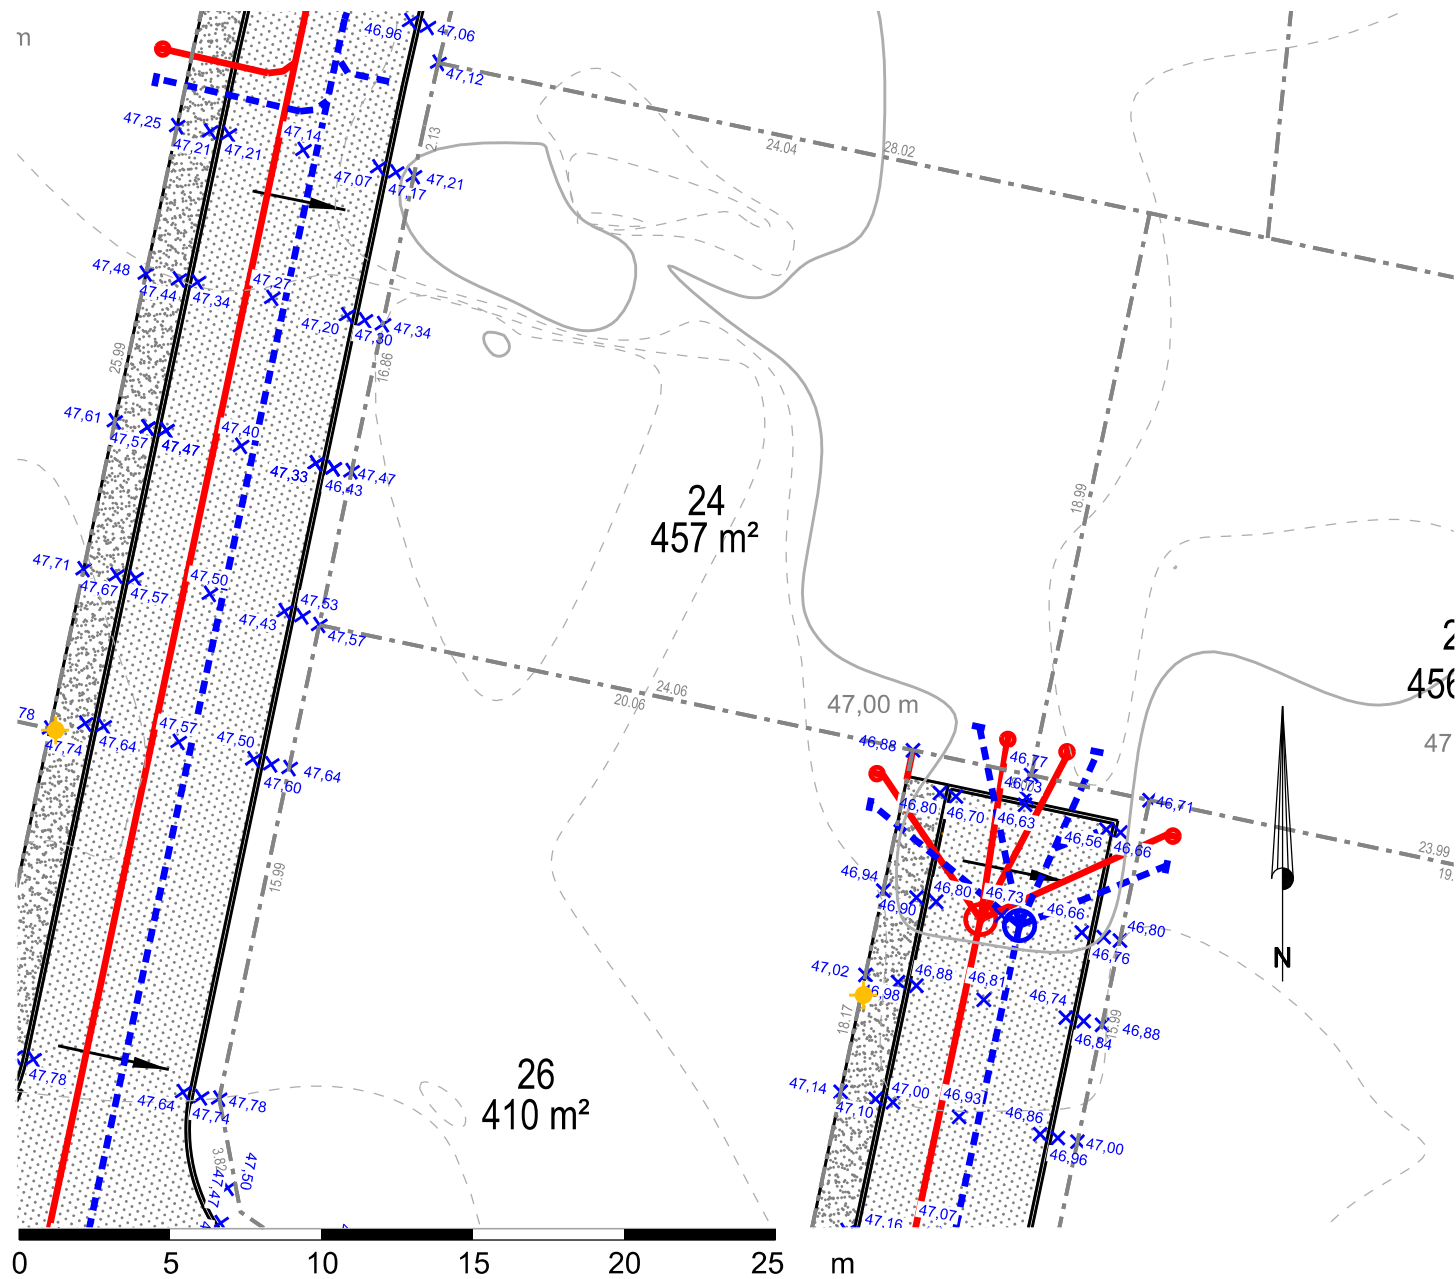

- Spildevandsledning
- Regnvandsledning
- Spildevandsbrønd
- Lysmast
- Fortov
- Terrænkoter
- Højdekurver

Grønbjerg Grundindvest A/S

emne Birkelunden, Snejbjerg
Parcelplan

tegn. nr.

Nr. 24

sag nr. 15736

mål 1: 250

dato 29. aug. 2019


tegn.af LEK

godk. KLJ



AF Buildings Denmark
Herning: Viborgvej 1, DK-7400 Herning
Aarhus: Søren Frichs Vej 34A, DK-8230 Åbyhøj

Telefon +45 97 22 11 33
www.afconsult.com/dk

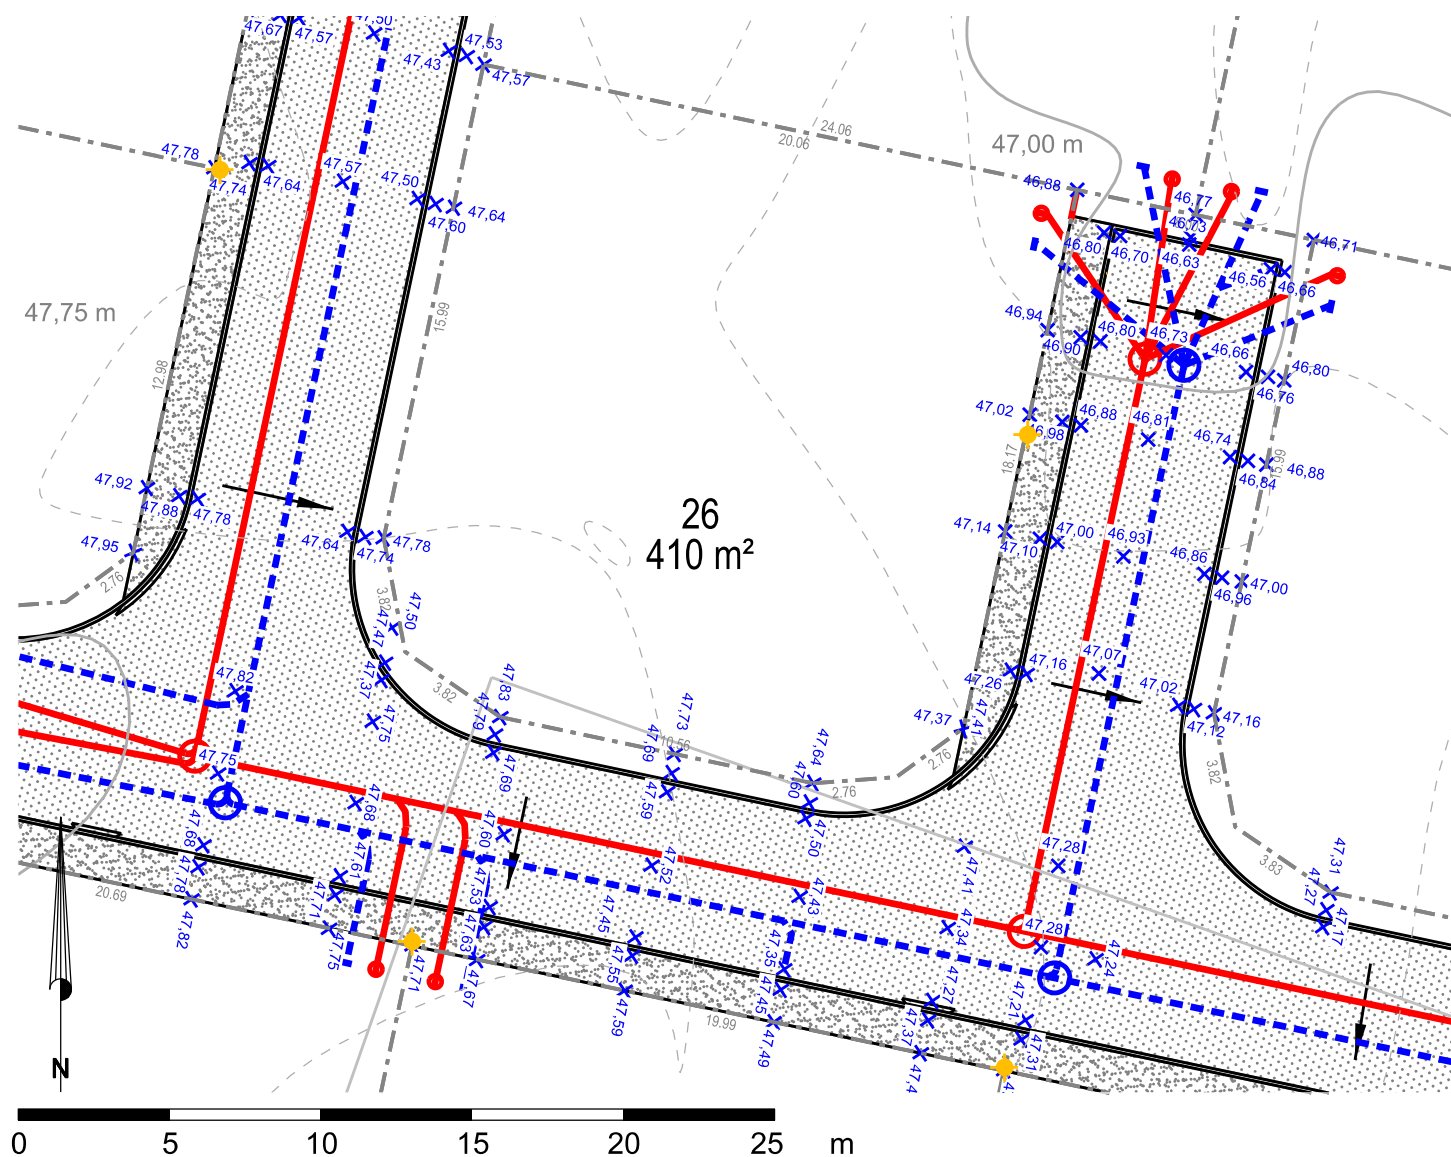

- Spildevandsledning
- - - Regnvandsledning
- Spildevandsbrønd
- ★ Lysmast
-  Fortov
- x 00.00 Terrænkoter
-  Højdekurve

Grønbjerg Grundindvest A/S

emne Birkelunden, Snejbjerg
Parcelplan

tegn. nr.

Nr. 26

sag nr. 15736

mål 1: 250

dato 29. aug. 2019

tegn.af LEK

godk. KLJ




AF Buildings Denmark

Herning: Viborgvej 1, DK-7400 Herning

Aarhus: Søren Frichs Vej 34A, DK-8230 Åbyhøj

Telefon +45 97 22 11 33

www.afconsult.com/dk

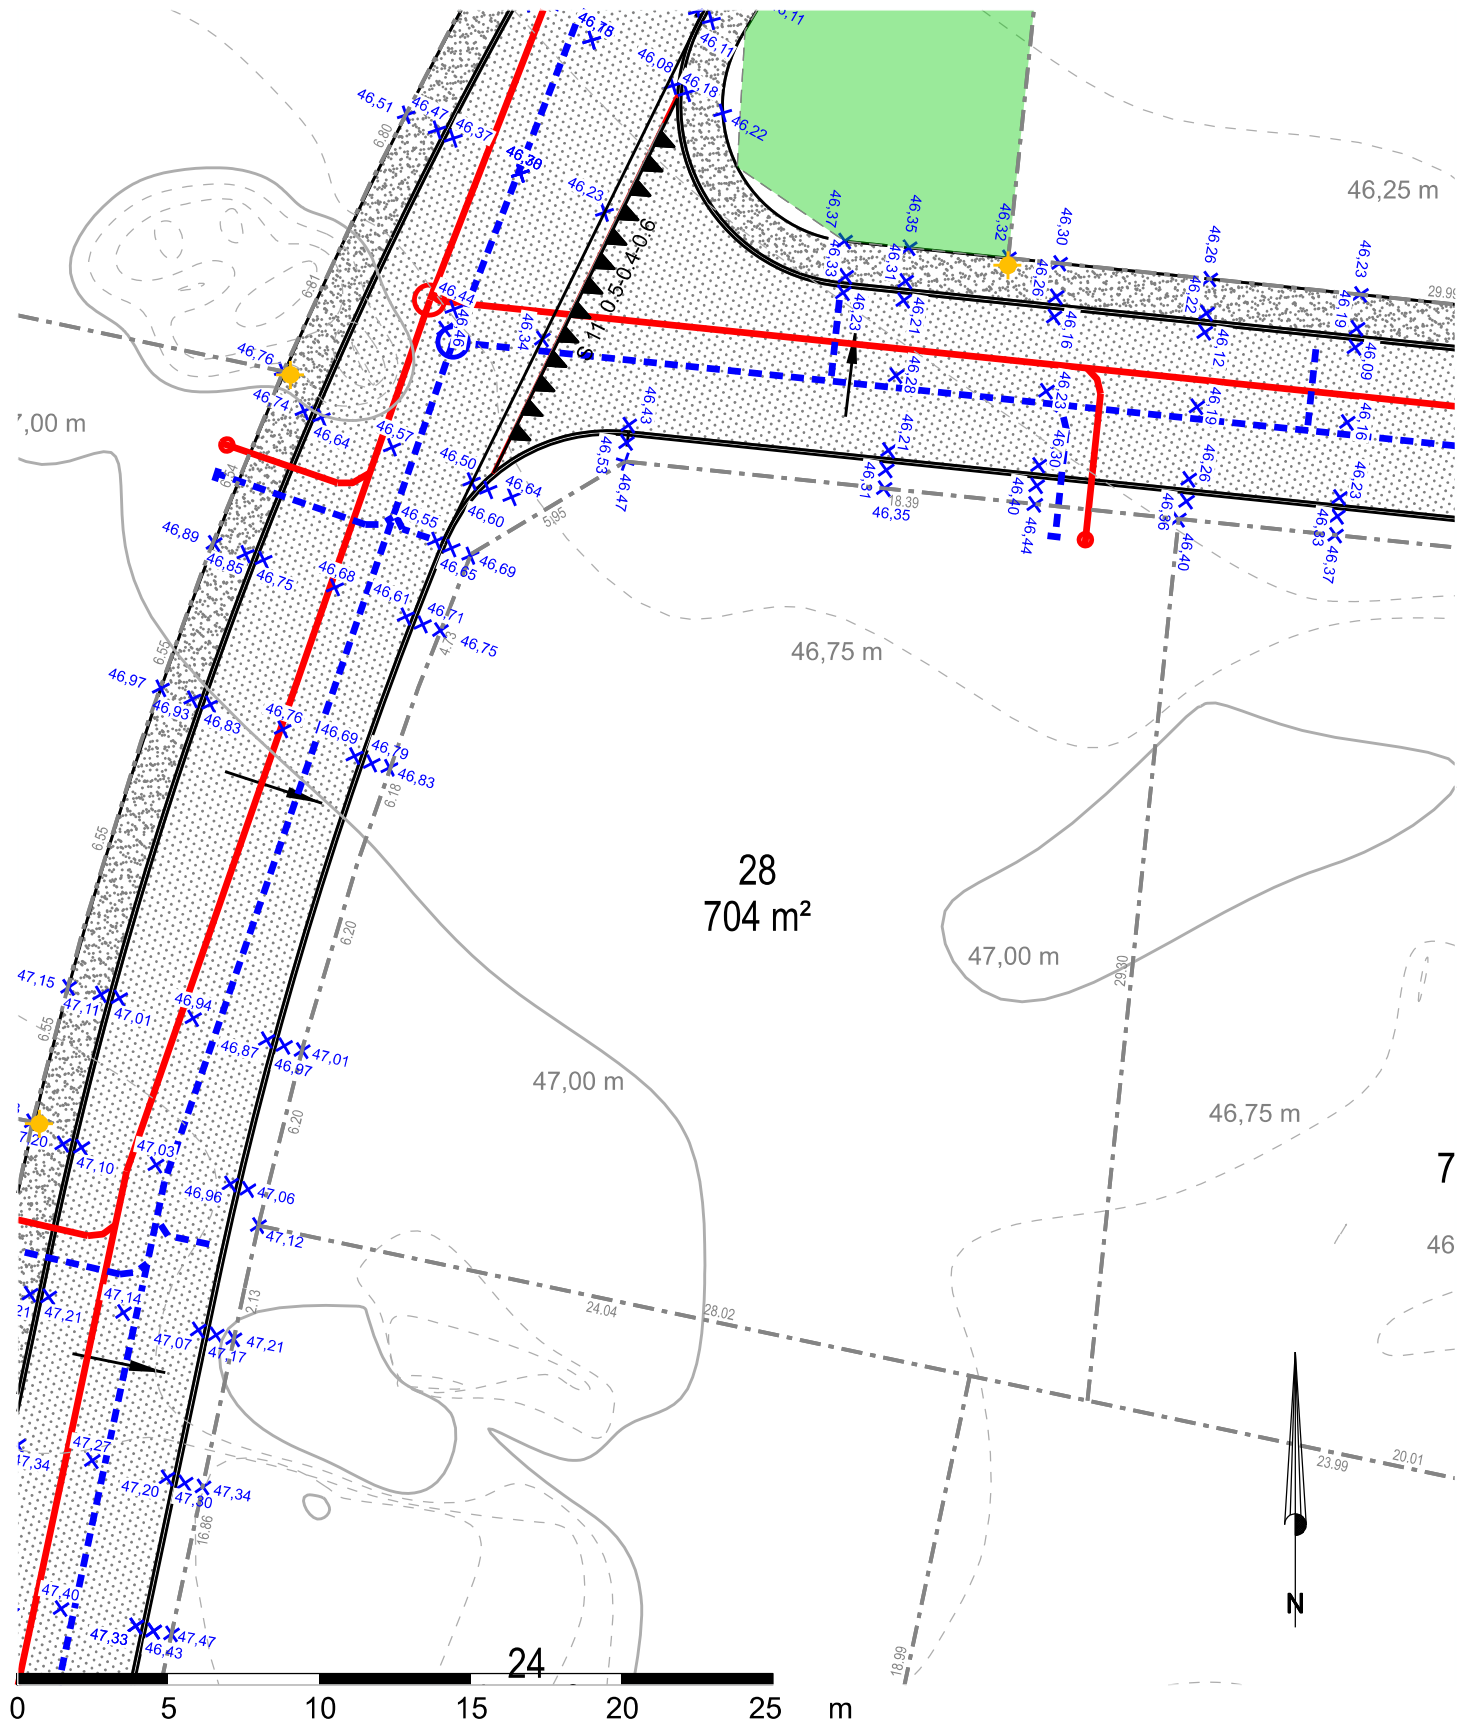

- Spildevandsledning
- - - Regnvandsledning
- Spildevandsbrønd
- ★ Lysmast
-  Fortov
- x 00,00 Terrænkoter
- Højdekurver

Grønbjerg Grundindvest A/S

emne Birkelunden, Snejbjerg
Parcelplan

tegn. nr.

Nr. 28

sag nr. 15736

mål 1:250

dato 29. aug. 2019

tegn.af LEK

godk. KLJ




AF Buildings Denmark

Herning: Viborgvej 1, DK-7400 Herning

Aarhus: Søren Frichs Vej 34A, DK-8230 Åbyhøj

Telefon +45 97 22 11 33
www.afconsult.com/dk

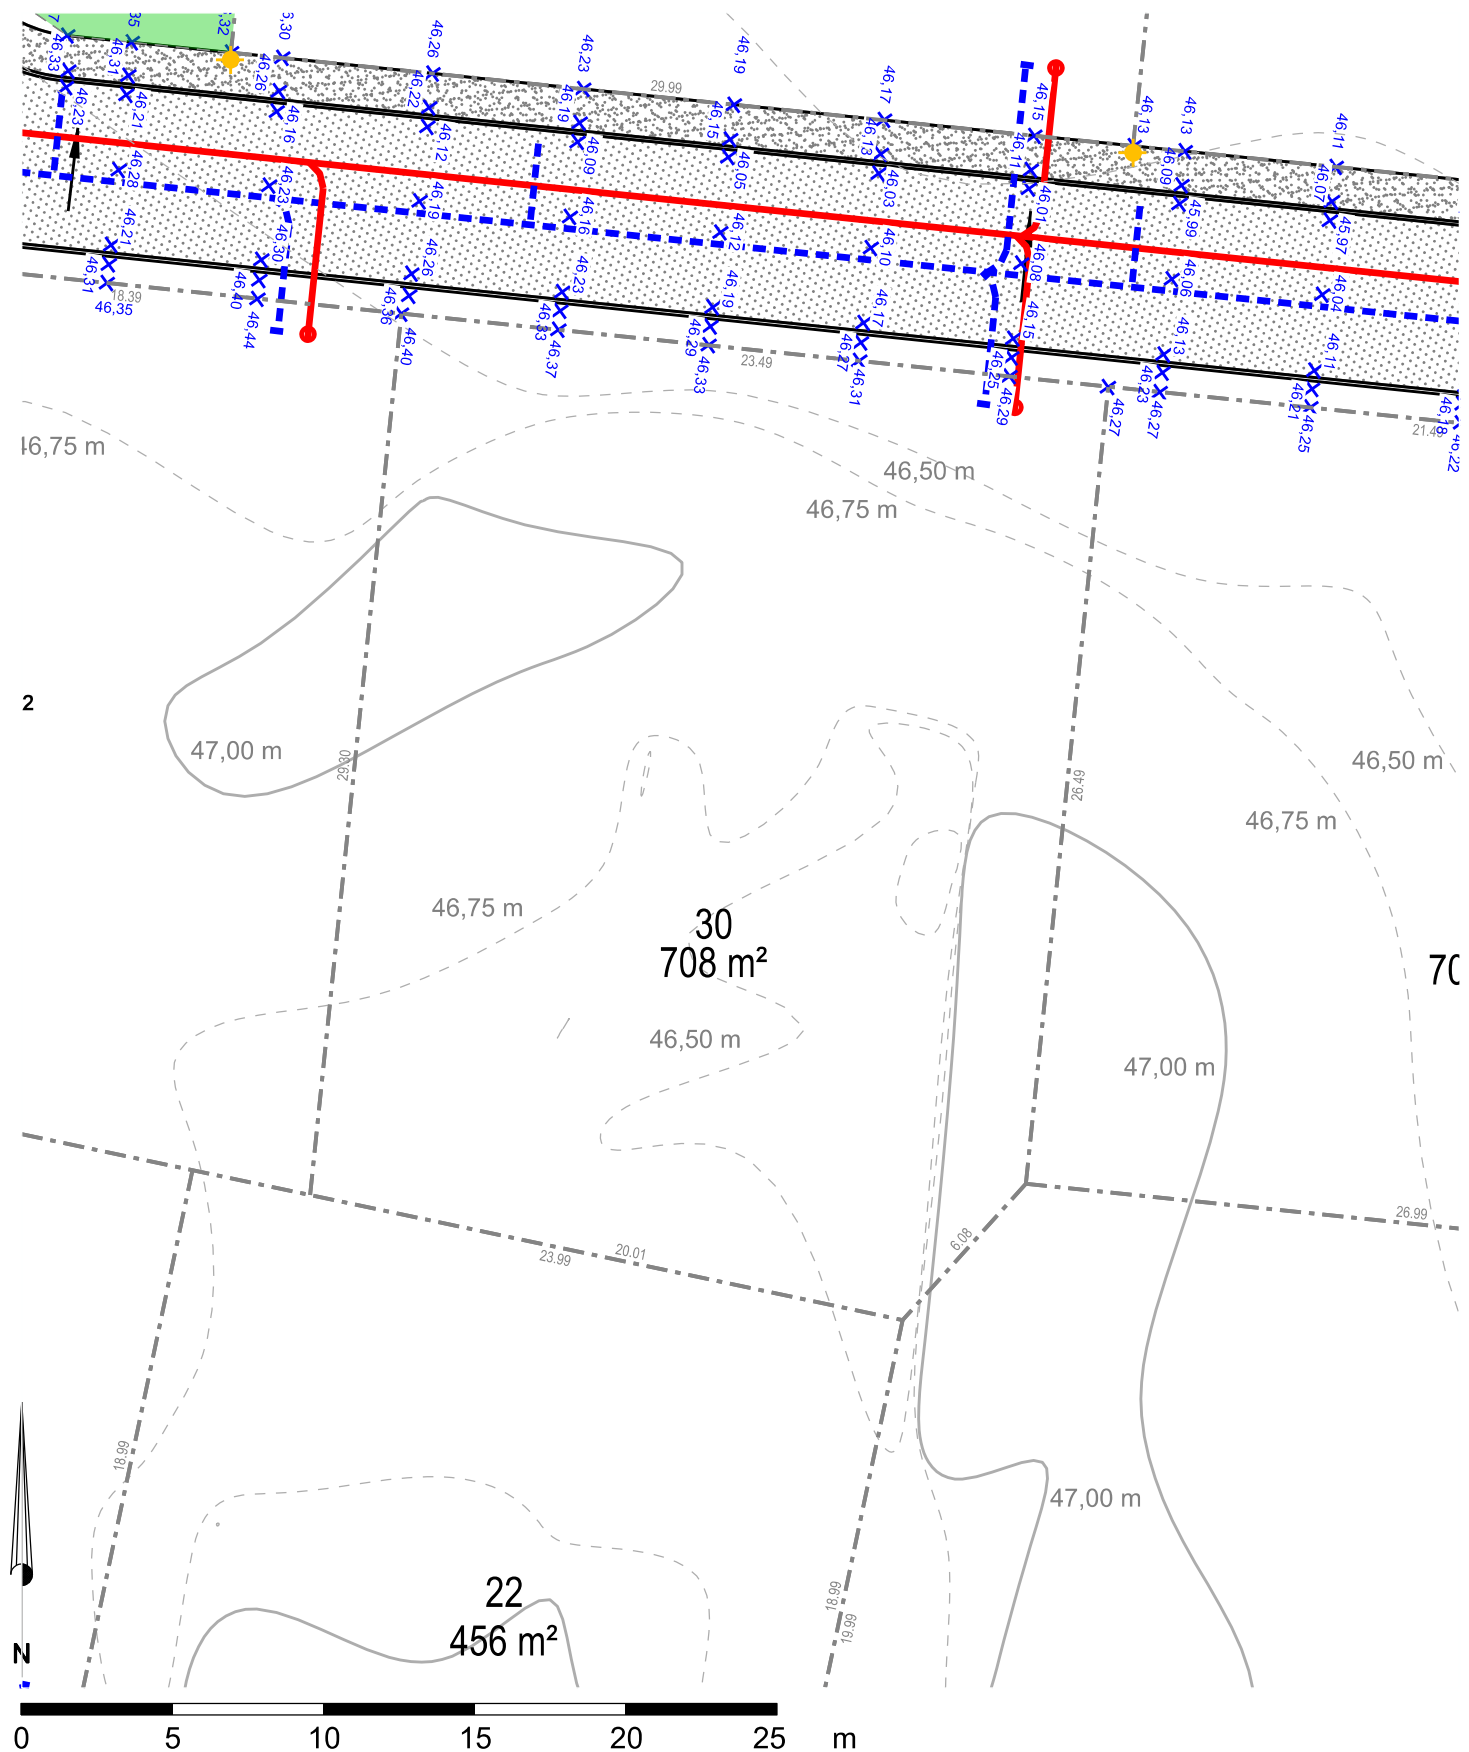

- Spildevandsledning
- - - Regnvandsledning
- Spildevandsbrønd
- ★ Lysmast
- Fortov
- x 00.00 Terrænkoter
- Højdekurver

Grønbjerg Grundindvest A/S

emne Birkelunden, Snejbjerg
Parcelplan

tegn. nr.

Nr. 30

sag nr. 15736

mål 1: 250

dato 29. aug. 2019

tegn.af LEK


godk. KLJ



AF Buildings Denmark

Herning: Viborgvej 1, DK-7400 Herning
Aarhus: Søren Frichs Vej 34A, DK-8230 Åbyhøj

Telefon +45 97 22 11 33
www.afconsult.com/dk

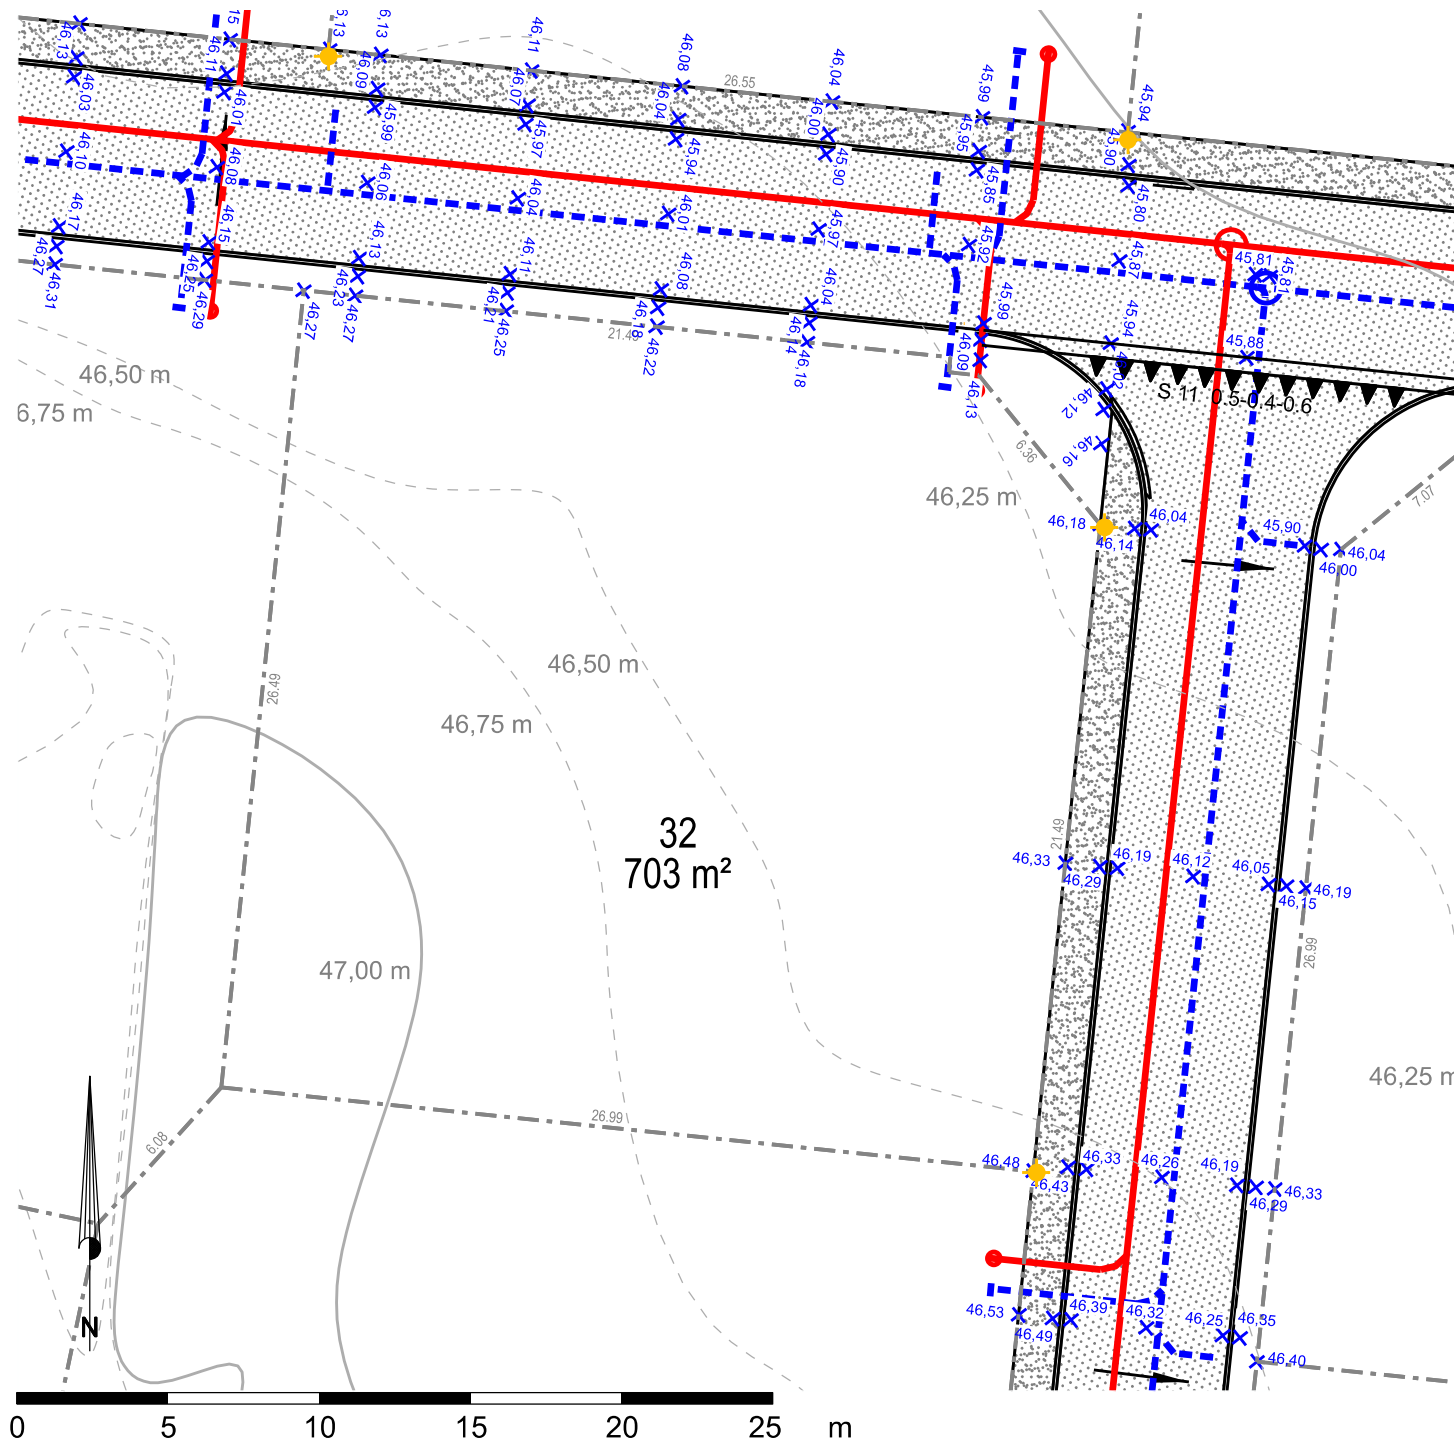

- Spildevandsledning
- - - Regnvandsledning
- Spildevandsbrønd
- ★ Lysmast
- Fortov
- x 00,00 Terrænkoter
- Højdekurver

Grønbjerg Grundindvest A/S

emne Birkelunden, Snejbjerg
Parcelplan

tegn. nr.

Nr. 32

sag nr. 15736

mål 1: 250

dato 29. aug. 2019

tegn.af LEK

godk. KLJ




AF Buildings Denmark

Herning: Viborgvej 1, DK-7400 Herning

Aarhus: Søren Frichs Vej 34A, DK-8230 Åbyhøj

Telefon +45 97 22 11 33

www.afconsult.com/dk

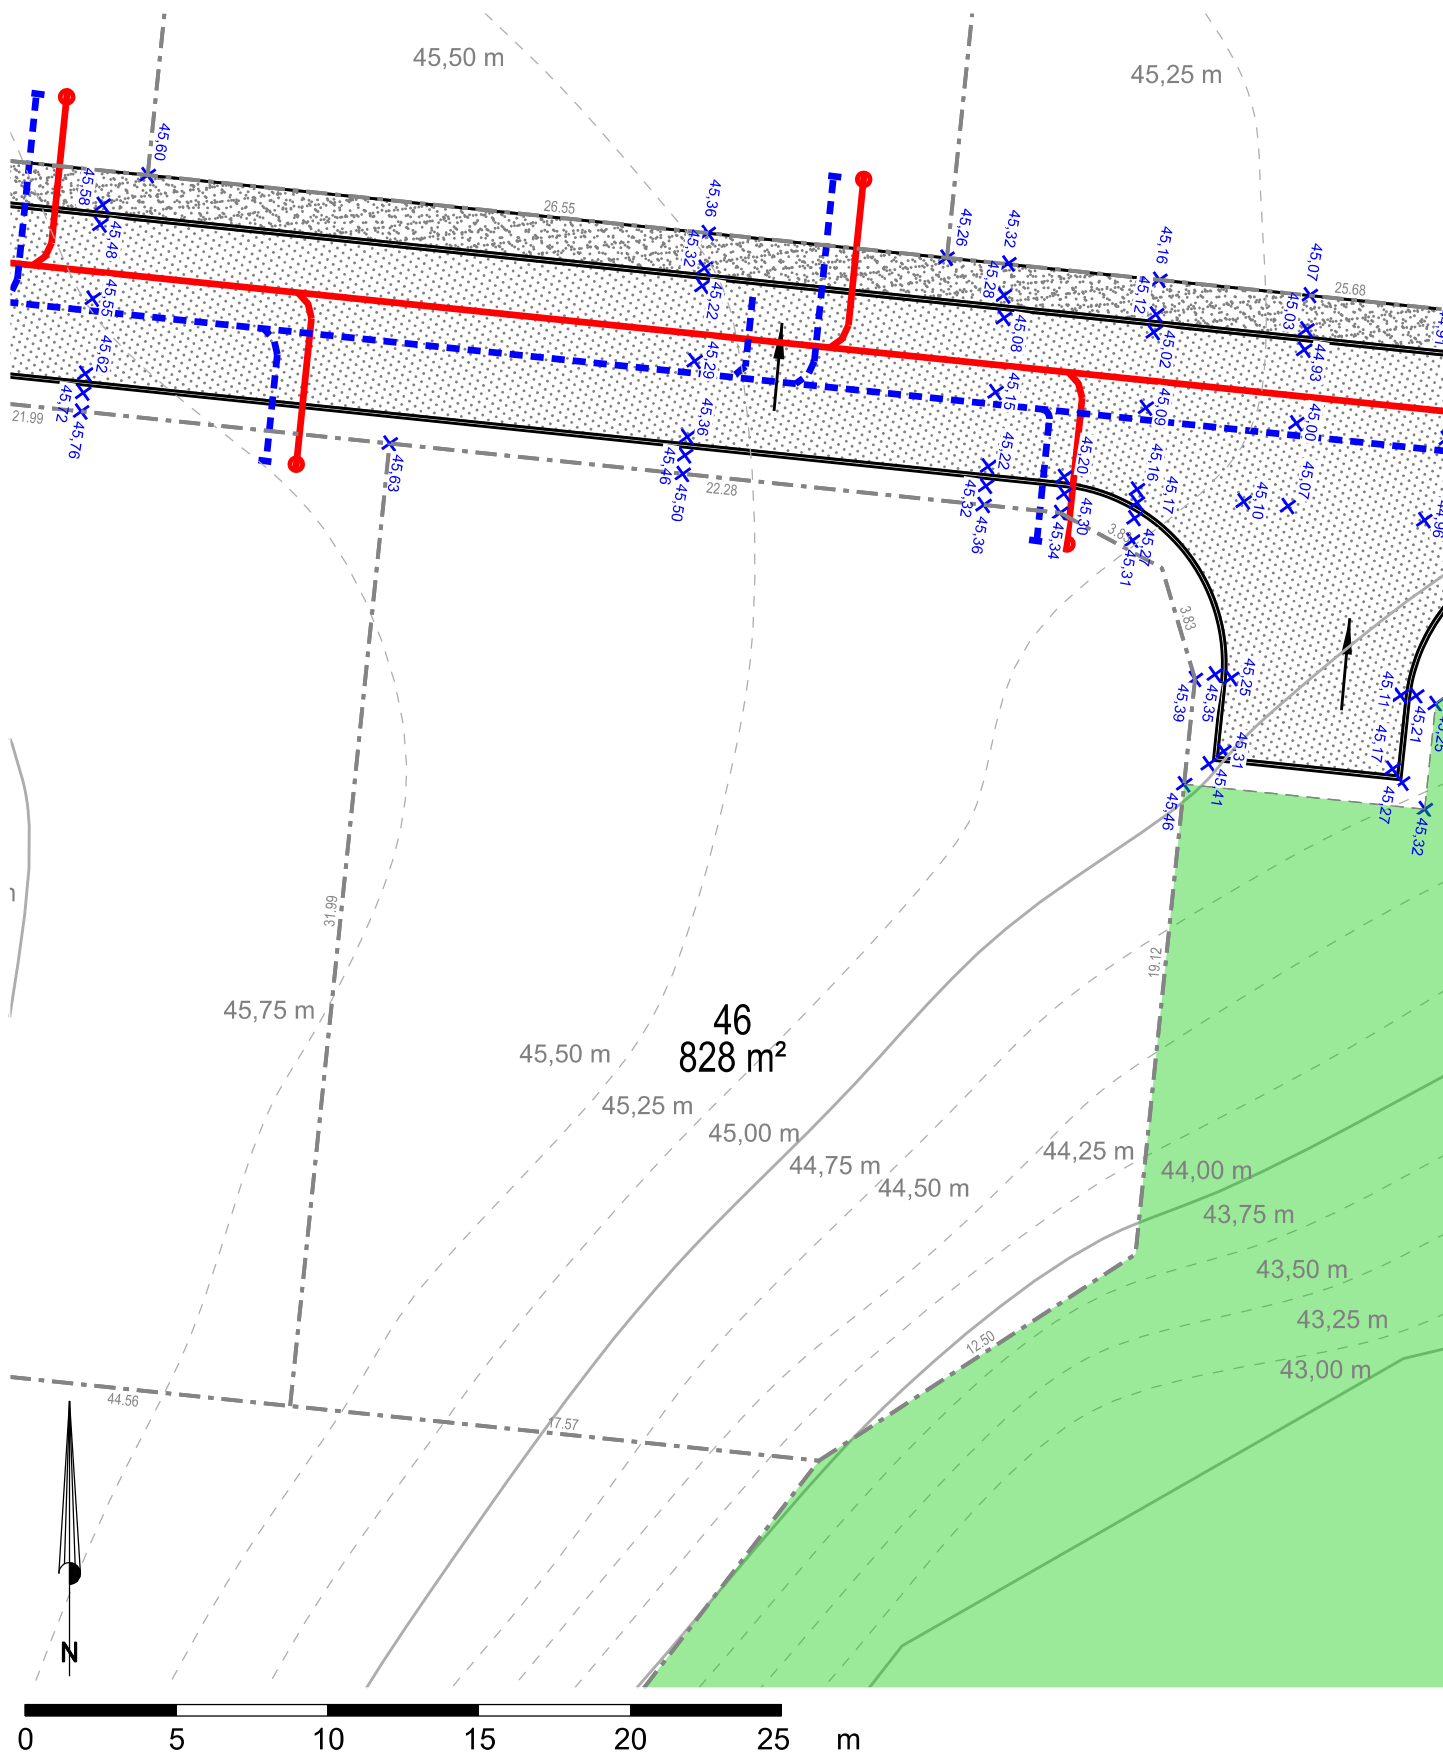

- Spildevandsledning
- - - Regnvandsledning
- Spildevandsbrønd
- ◆ Lysmast
-  Fortov
- x 00.00 Terrænkoter
- Højdekurver

Grønbjerg Grundindvest A/S

emne Birkelunden, Snejbjerg
Parcelplan

tegn. nr.

Nr. 46

sag nr. 15736

mål 1: 250

dato 29. aug. 2019

tegn.af LEK

godk. KLJ




AF Buildings Denmark

Herning: Viborgvej 1, DK-7400 Herning

Aarhus: Søren Frichs Vej 34A, DK-8230 Åbyhøj

Telefon +45 97 22 11 33
www.afconsult.com/dk

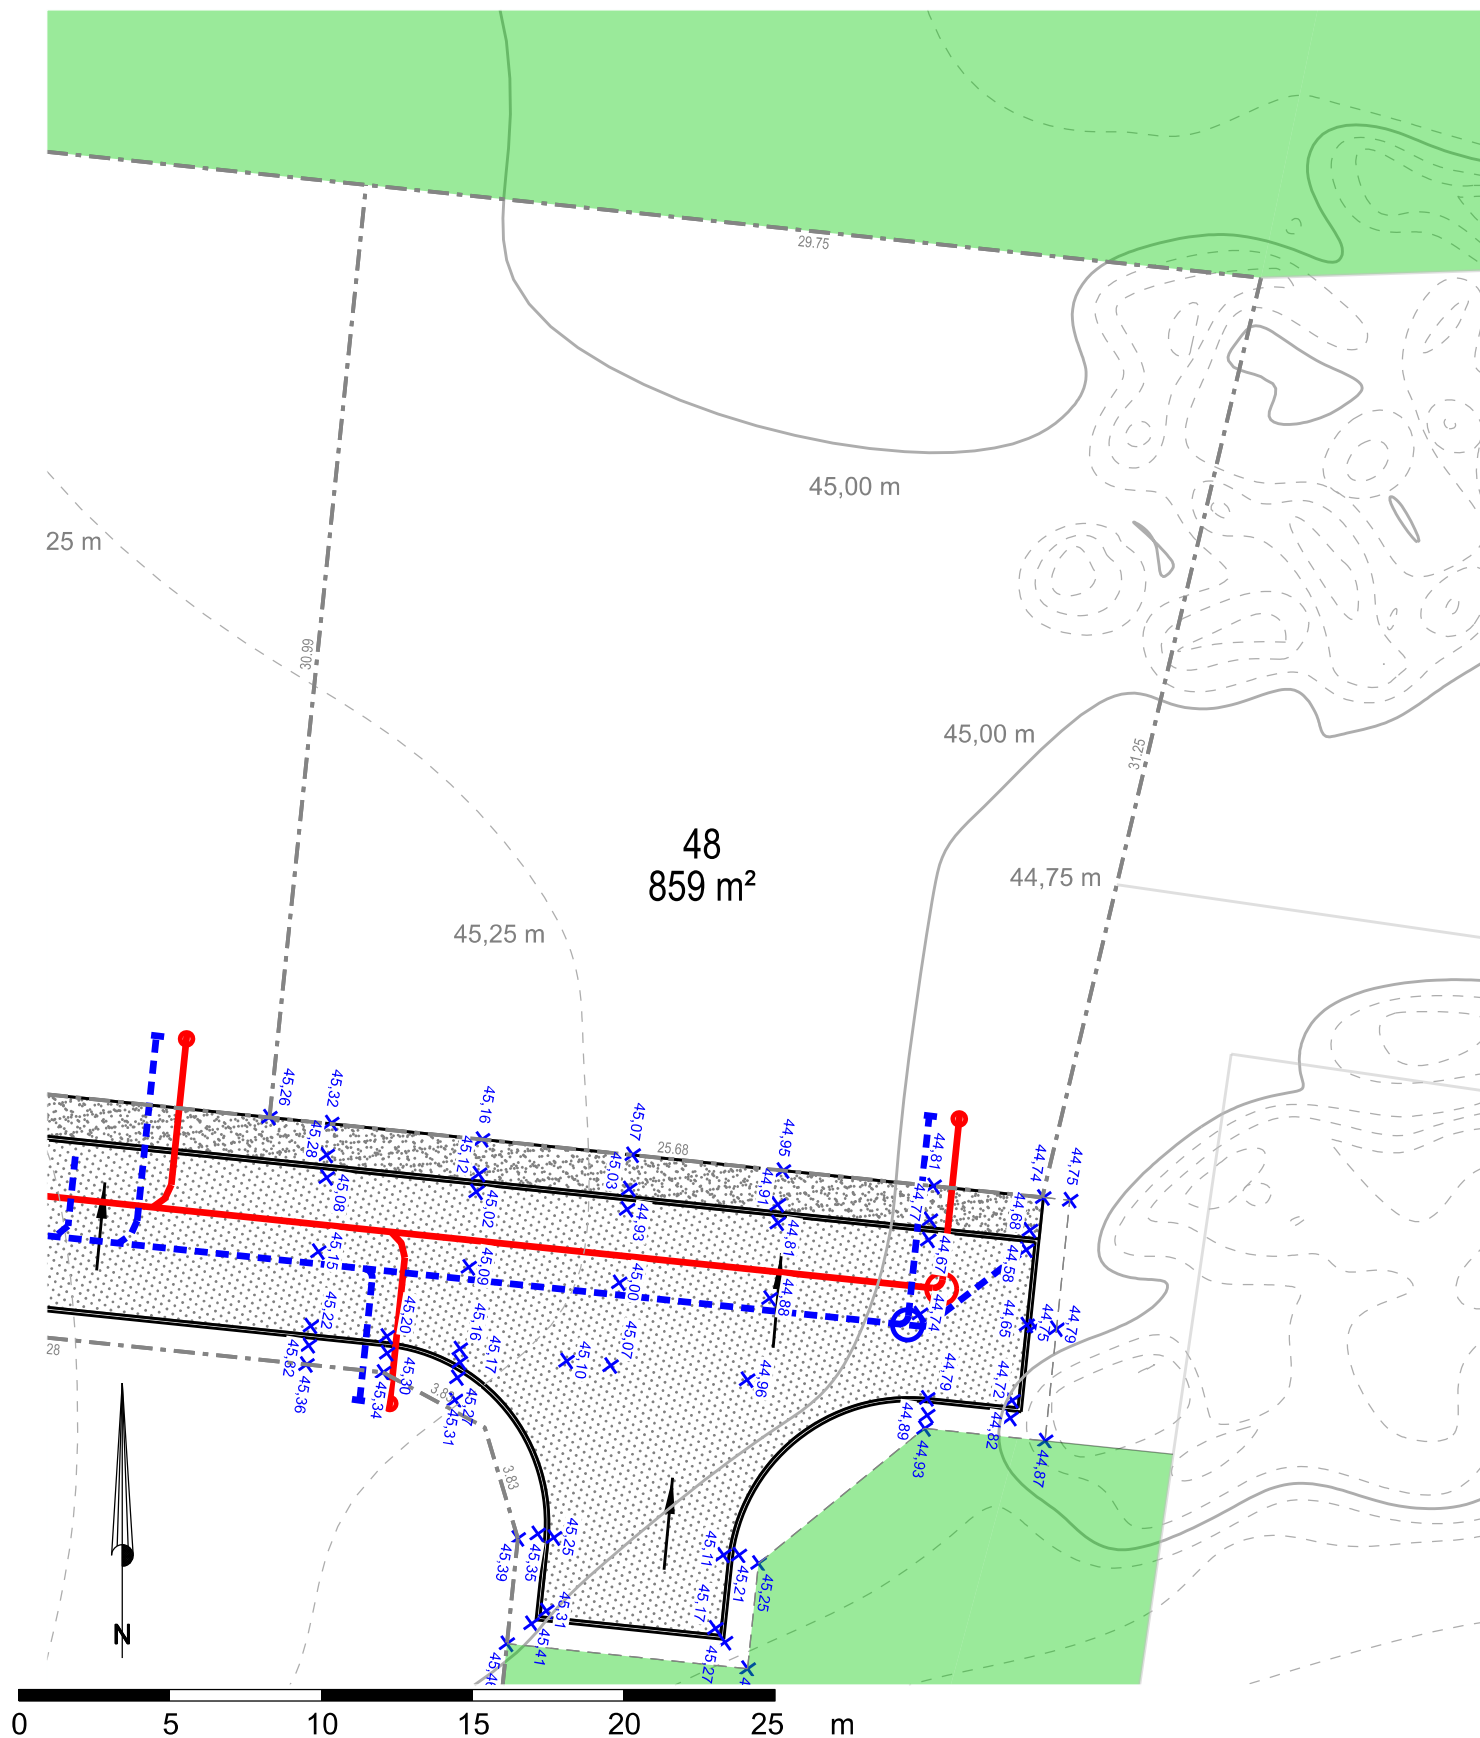

- Spildevandsledning
- - - Regnvandsledning
- Spildevandsbrønd
- ✦ Lysmast
-  Fortov
- x 00,00 Terrænkoter
-  Højdekurver

Grønbjerg Grundindvest A/S

emne Birkelunden, Snejbjerg
Parcelplan

tegn. nr.

Nr. 48

sag nr. 15736

mål 1: 250

dato 29. aug. 2019

tegn.af LEK

godk. KLJ



AF Buildings Denmark

Herning: Viborgvej 1, DK-7400 Herning
Aarhus: Søren Frichs Vej 34A, DK-8230 Åbyhøj

Telefon +45 97 22 11 33
www.afconsult.com/dk

- | | |
|--|--------------------|
|  | Spildevandsledning |
|  | Regnvandsledning |
|  | Spildevandsbrønd |
|  | Lysmast |
|  | Fortov |
|  | Terrænkoter |
|  | Højdekurver |

emne **Birkelunden, Snejbjerg
Parcelplan**

sag nr. 15736

mål 1:250

dato 29. aug. 2019

tegn.af LEK

godk. KLJ

AF Buildings Denmark

Herning: Viborgvej 1, DK-7400 Herning
Aarhus: Søren Frichs Vej 34A, DK-8230 Åbyhøj

Nr. 50

Telefon +45 97 22 11 33
www.afconsult.com/dk



emne **Birkelunden, Snejbjerg
Parcelplan**

tegn. nr.

Nr. 52

sag nr. 15736

mål 1:250

dato 29. aug. 2019

tegn.af LEK

godk. KLJ




ÅF Buildings Denmark

Herning: Viborgvej 1, DK-7400 Herning

Aarhus: Søren Frichs Vej 34A, DK-8230 Åbyhøj

Telefon +45 97 22 11 33
www.afconsult.com/dk

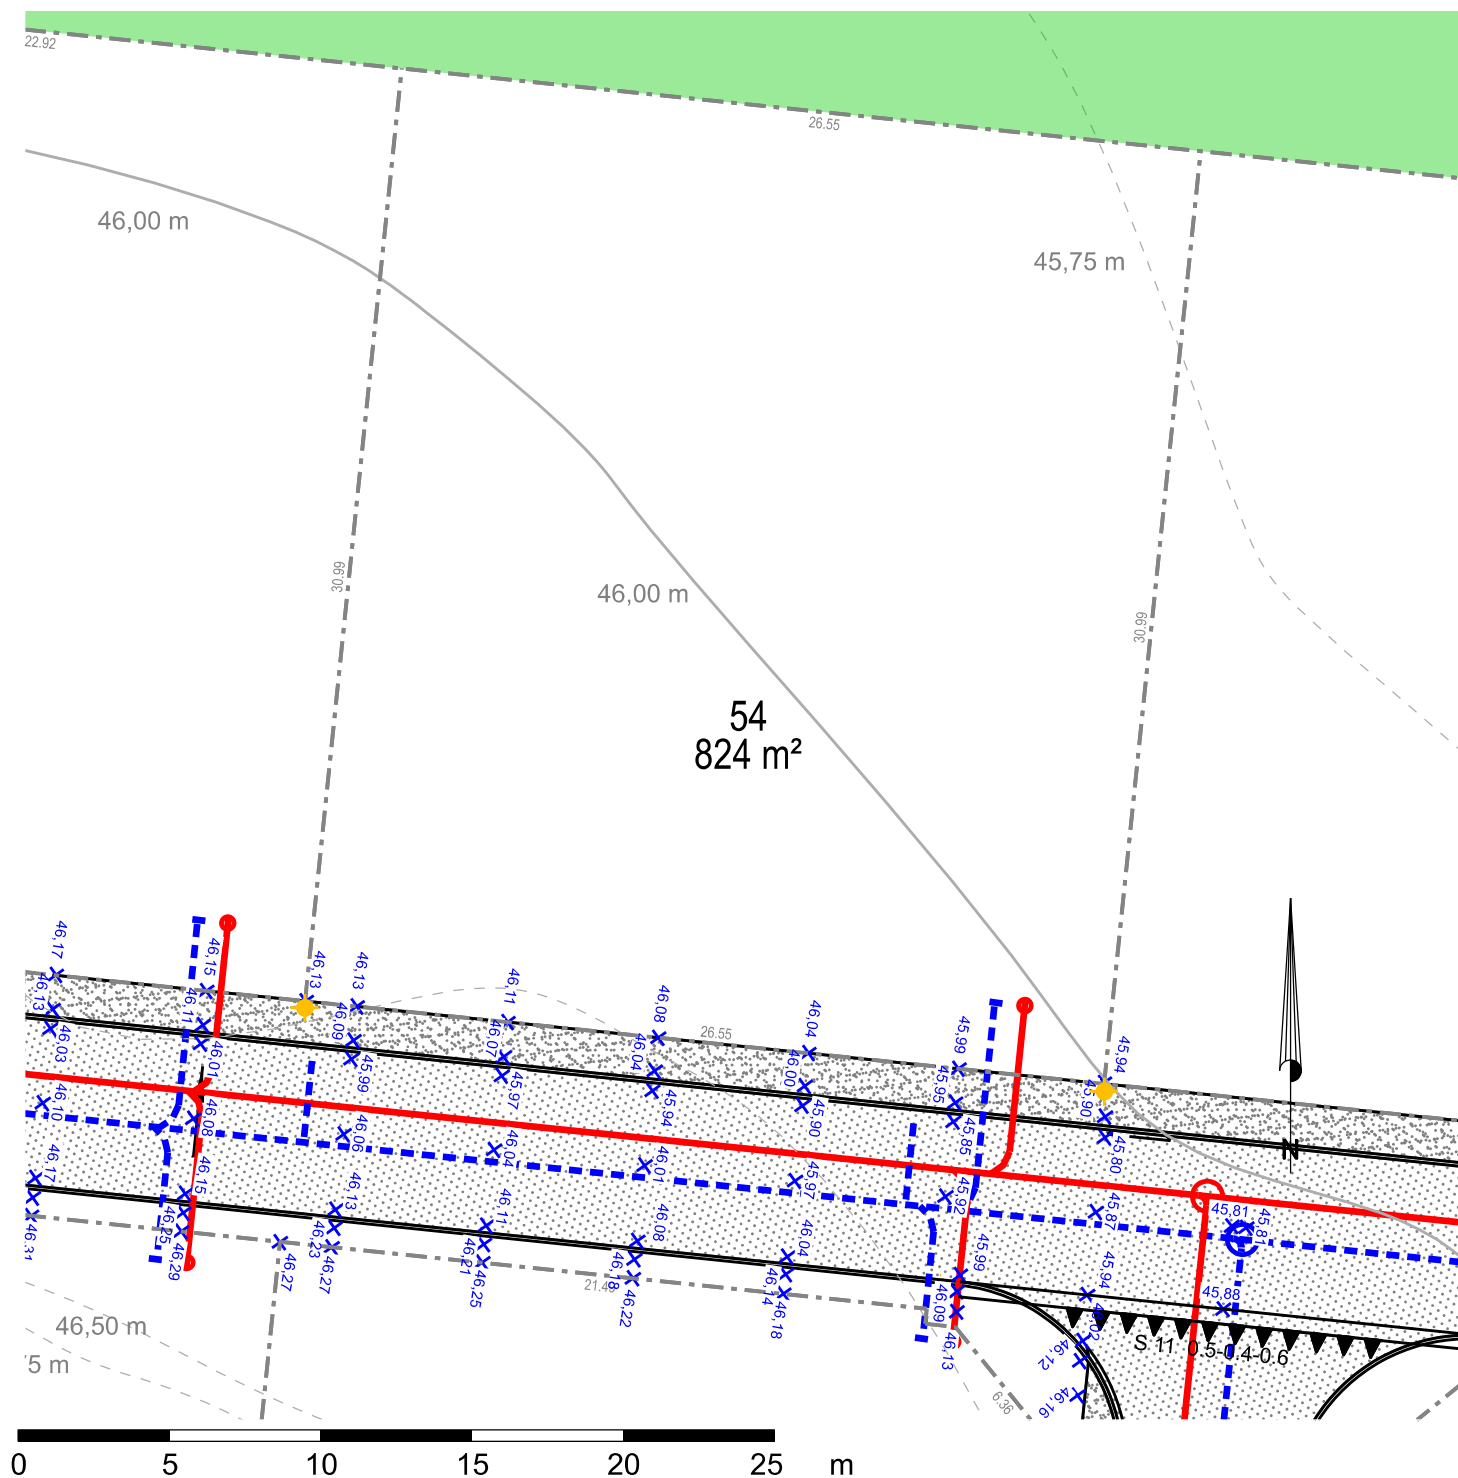

- Spildevandsledning
- - - Regnvandsledning
- Spildevandsbrønd
- ★ Lysmast
-  Fortov
- x 00.00 Terrænkoter
-  Højdekurver

Grønberg Grundindvest A/S

emne Birkelunden, Snebjerg
Parcelplan

tegn. nr.

Nr. 54

sag nr. 15736

mål 1:250

dato 29. aug. 2019

tegn.af LEK

godk. KLJ




AF Buildings Denmark

Herning: Viborgvej 1, DK-7400 Herning
Aarhus: Søren Frichs Vej 34A, DK-8230 Åbyhøj

Telefon +45 97 22 11 33
www.afconsult.com/dk


- M:\15736\07_TEGNINGER\07-02_MODEL\15736_Parcelplaner-merge (LEK).dgn

Birkelunden 1

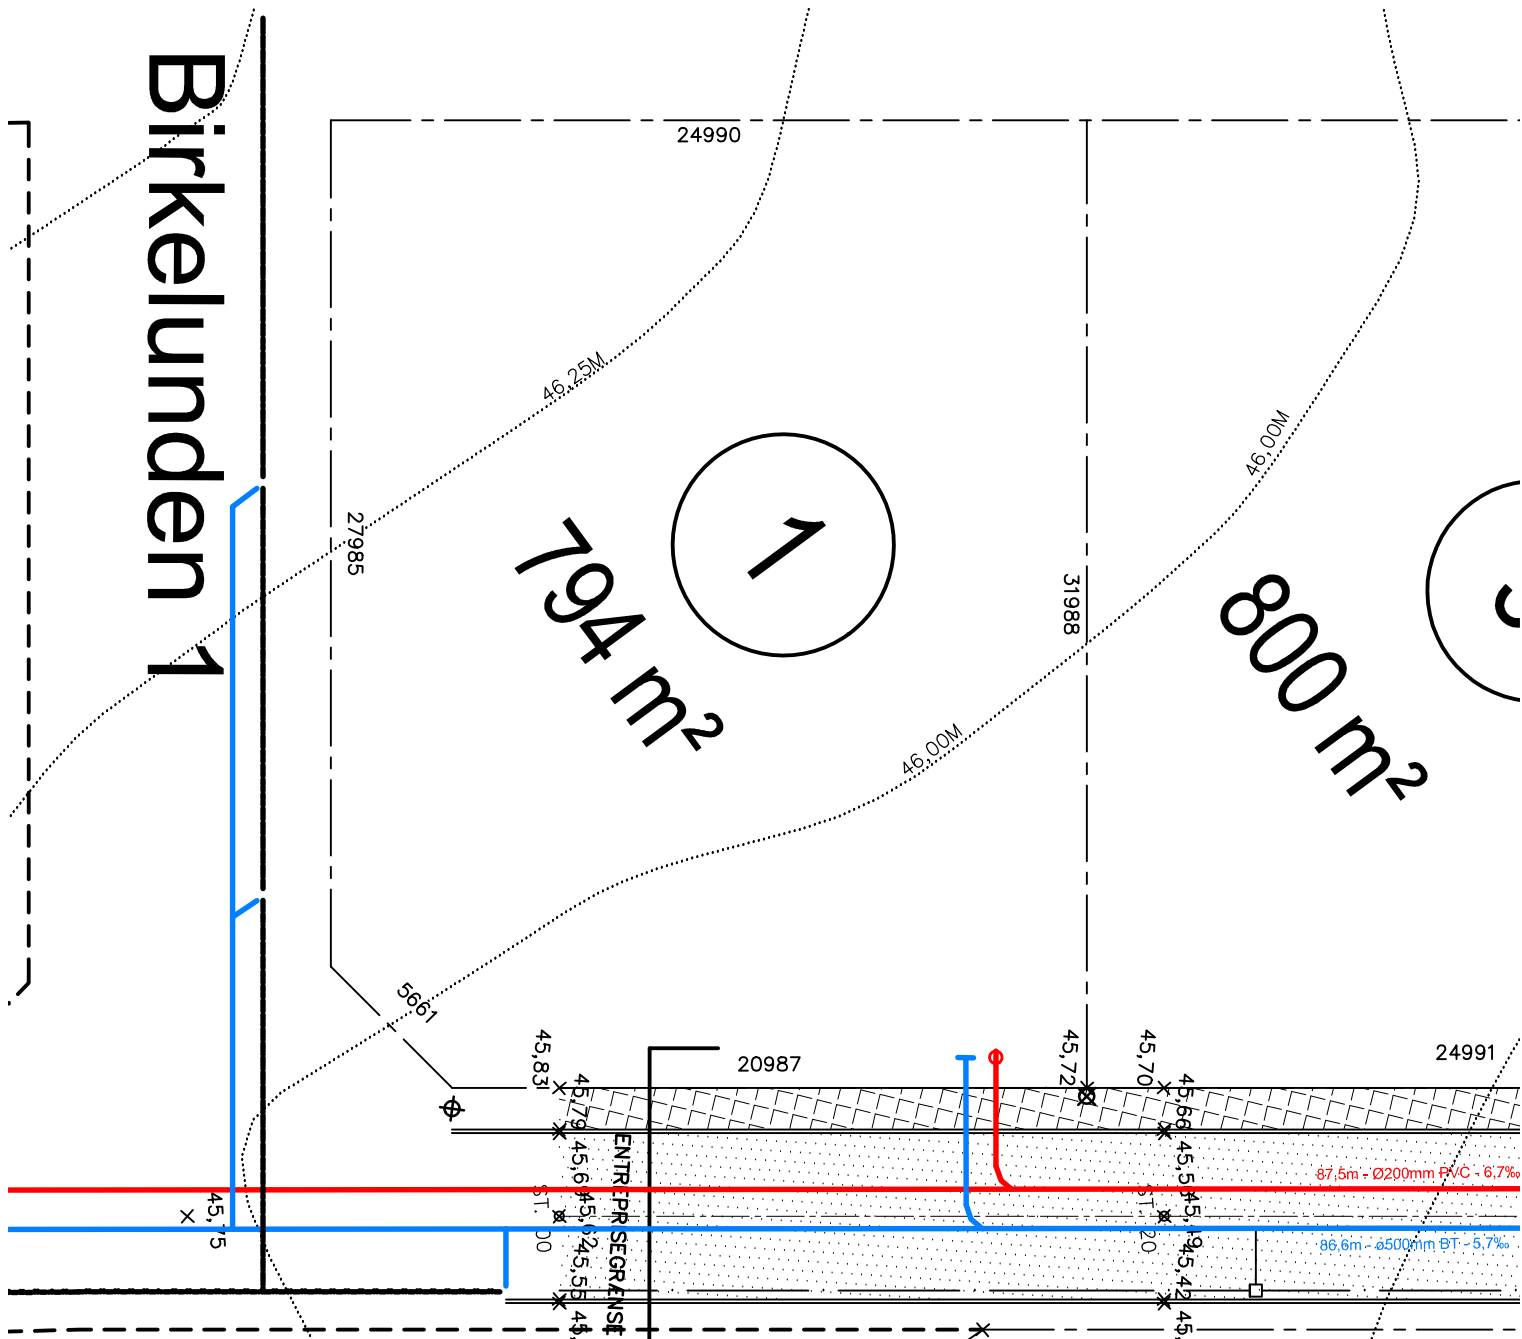

SIGNATURER:

---	SKEL	44,00M	HØJDEKURVE, OPRINDELIGT TERRÆN (DVR90)
---	PROJ. REGNVANDSLEDNING	× 45,00	PROJETEREDE KOTE (DVR90)
---	PROJ. SPILDEVANDSLEDNING	⊗	VEJBELYSNING
○	SKELBRØND, SPILDEVAND	⊗ ⊗	KABELSKABE
---	PROJ. DRIKEVANDLEDNING	⊗ ⊗	FORTOV
---	PROJ. FJERNVARME	⊗ ⊗	ASFALT

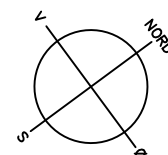

REV.:

Grønbjerg Grundindvest A/S

HOVEDPROJEKT

emne

Birkelunden, Snejbjerg - Parceplan

tegn. nr.

Nr. 1

sag nr.

15736

dato

04.04.2022

mål

1:250

tegn. af


godk.



AFRY


Herning:
Aarhus:

Viborgvej 1, DK-7400 Herning
Søren Frichs Vej 34 A, DK-8230 Åbyhøj

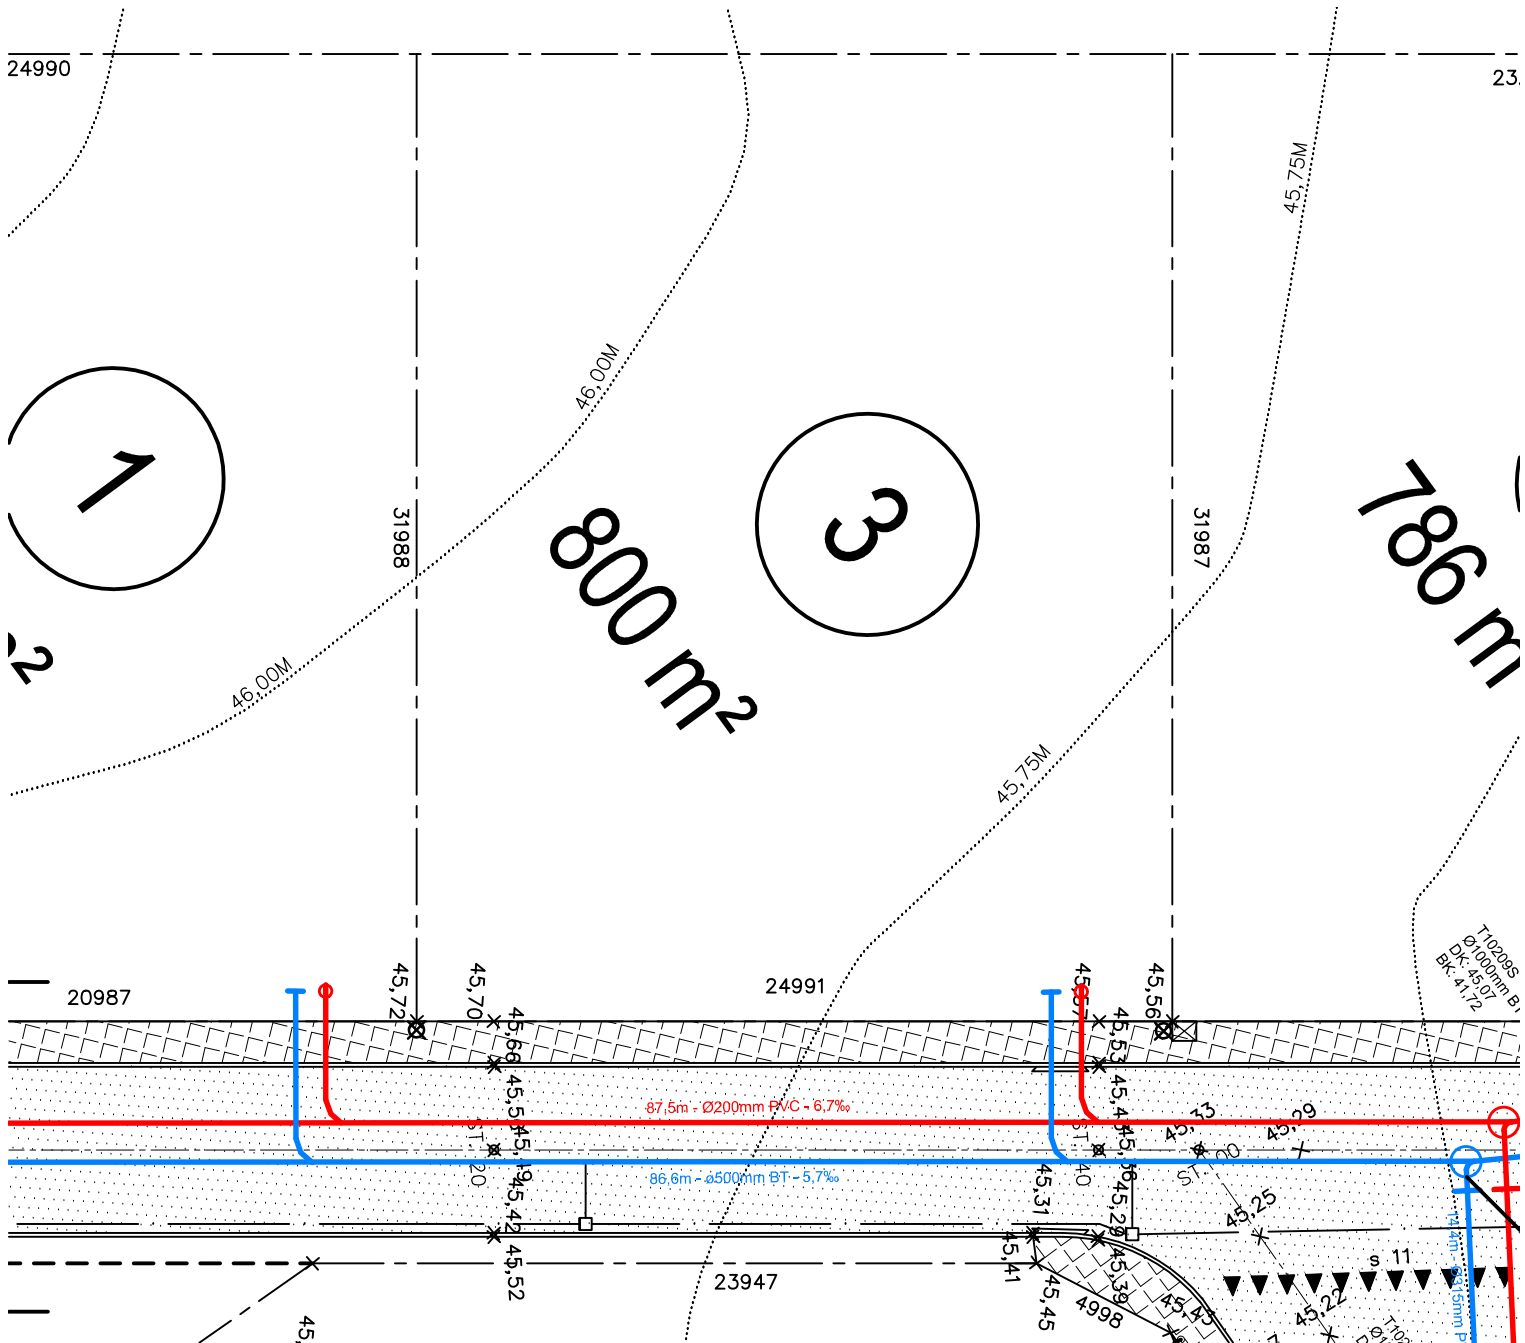

SIGNATURER:

---	SKEL	44,00M	HØJDEKURVE, OPRINDELIGT TERRÆN (DVR90)
---	PROJ. REGNVANDSLEDNING	× 45,00	PROJETEREDE KOTE (DVR90)
---	PROJ. SPILDEVANDSLEDNING	⊗	VEJBELYSNING
○	SKELBRØND, SPILDEVAND	⊗ ⊗	KABELSKABE
---	PROJ. DRIKEVANDLEDNING		FORTOV
---	PROJ. FJERNVARME		ASFALT

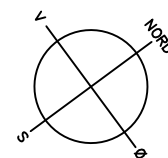

REV.:

Grønbjerg Grundindvest A/S

HOVEDPROJEKT

emne

Birkelunden, Snejbjerg - Parceplan

tegn. nr.

Nr. 3

sag nr.

15736

dato

04.04.2022

mål


1:250

tegn. af

godk.




Herning: Viborgvej 1, DK-7400 Herning
Aarhus: Søren Frichs Vej 34 A, DK-8230 Åbyhøj

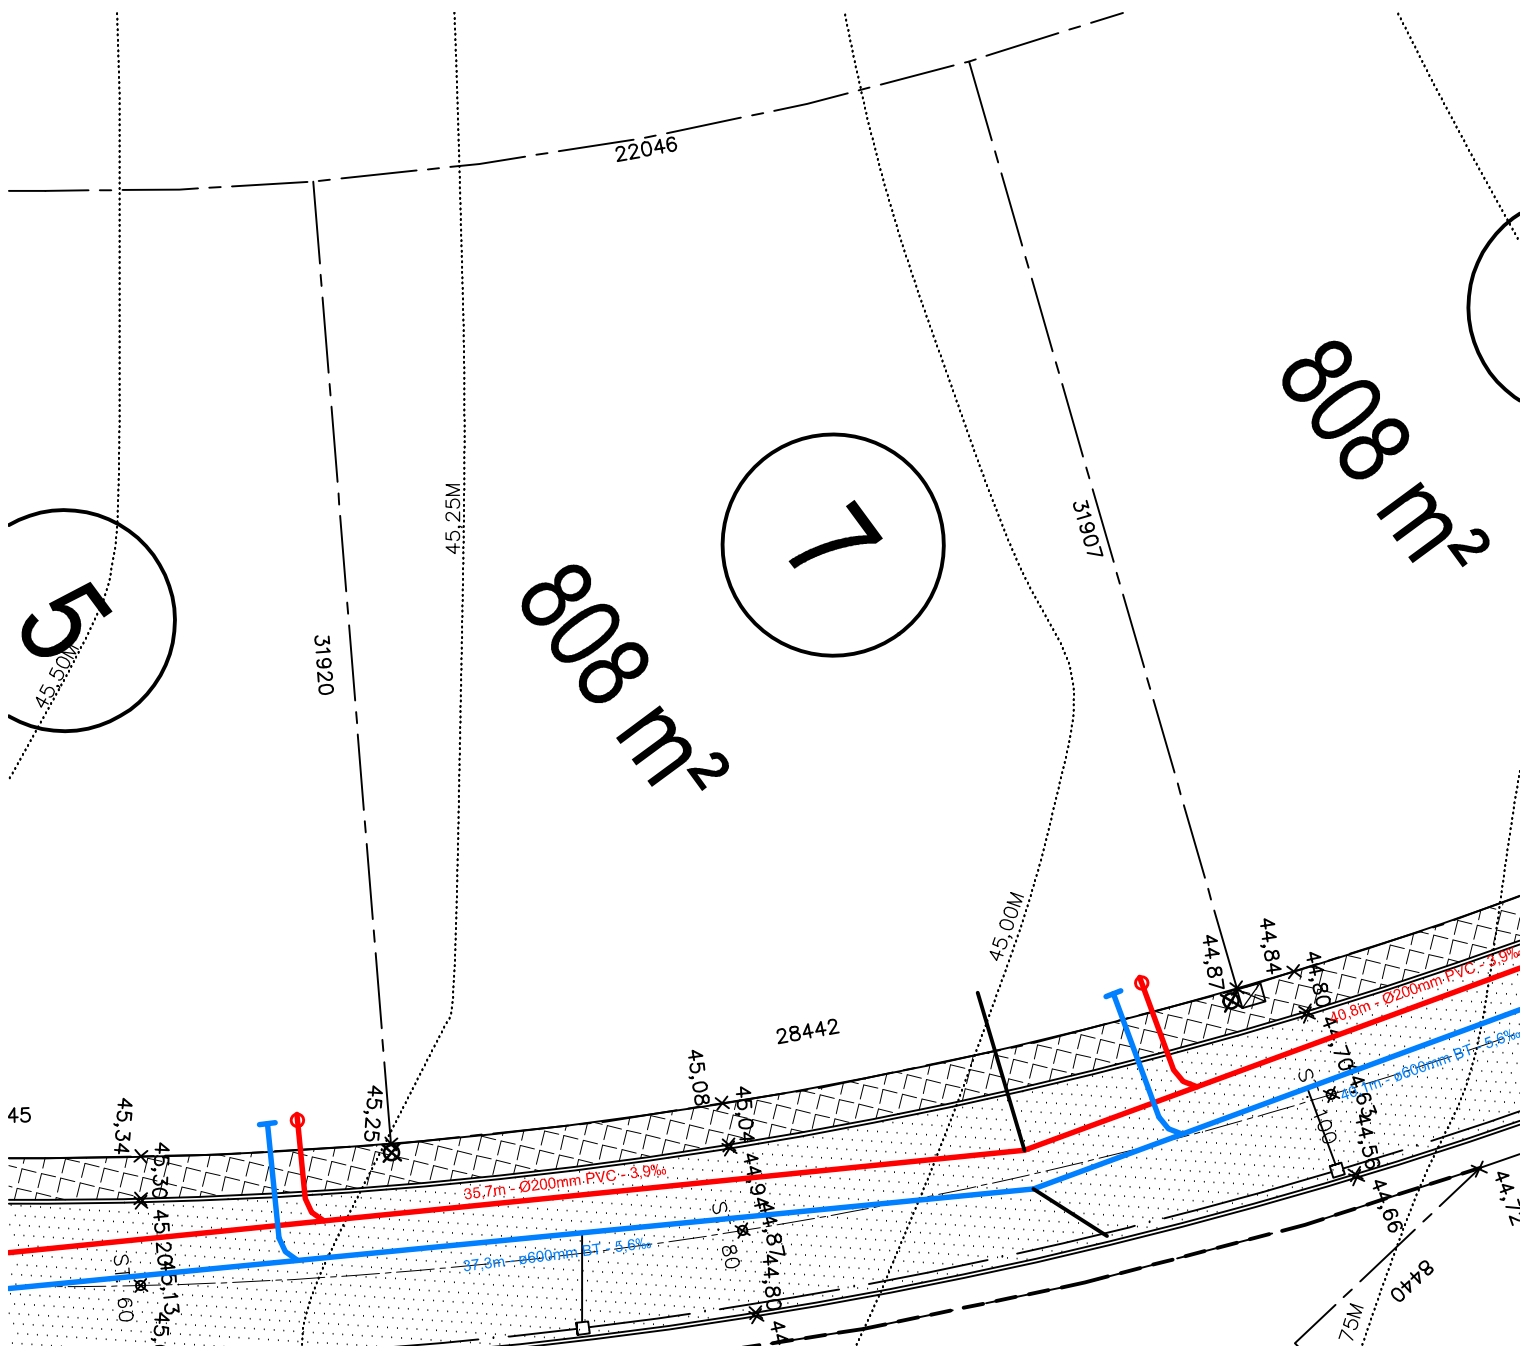

SIGNATURER:

---	SKEL	44,00M	HØJDEKURVE, OPRINDELIGT TERRÆN (DVR90)
—	PROJ. REGNVANDSLEDNING	× 45,00	PROJETEREDE KOTE (DVR90)
—	PROJ. SPILDEVANDSLEDNING	⊗	VEJBELYSNING
○	SKELBRØND, SPILDEVAND	⊗ ⊗	KABELSKABE
—	PROJ. DRIKEVANDLEDNING	□ □ □ □	FORTOV
—	PROJ. FJERNVARME	□ □ □ □	ASFALT

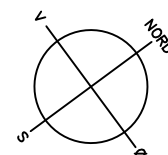

REV.:

Grønbjerg Grundindvest A/S

HOVEDPROJEKT

emne

Birkelunden, Snejsbjerg - Parceplan

tegn. nr.

Nr. 7

sag nr.

15736

dato

04.04.2022

mål


1:250

tegn. af

godk.




Herning: Viborgvej 1, DK-7400 Herning
Aarhus: Søren Frichs Vej 34 A, DK-8230 Åbyhøj

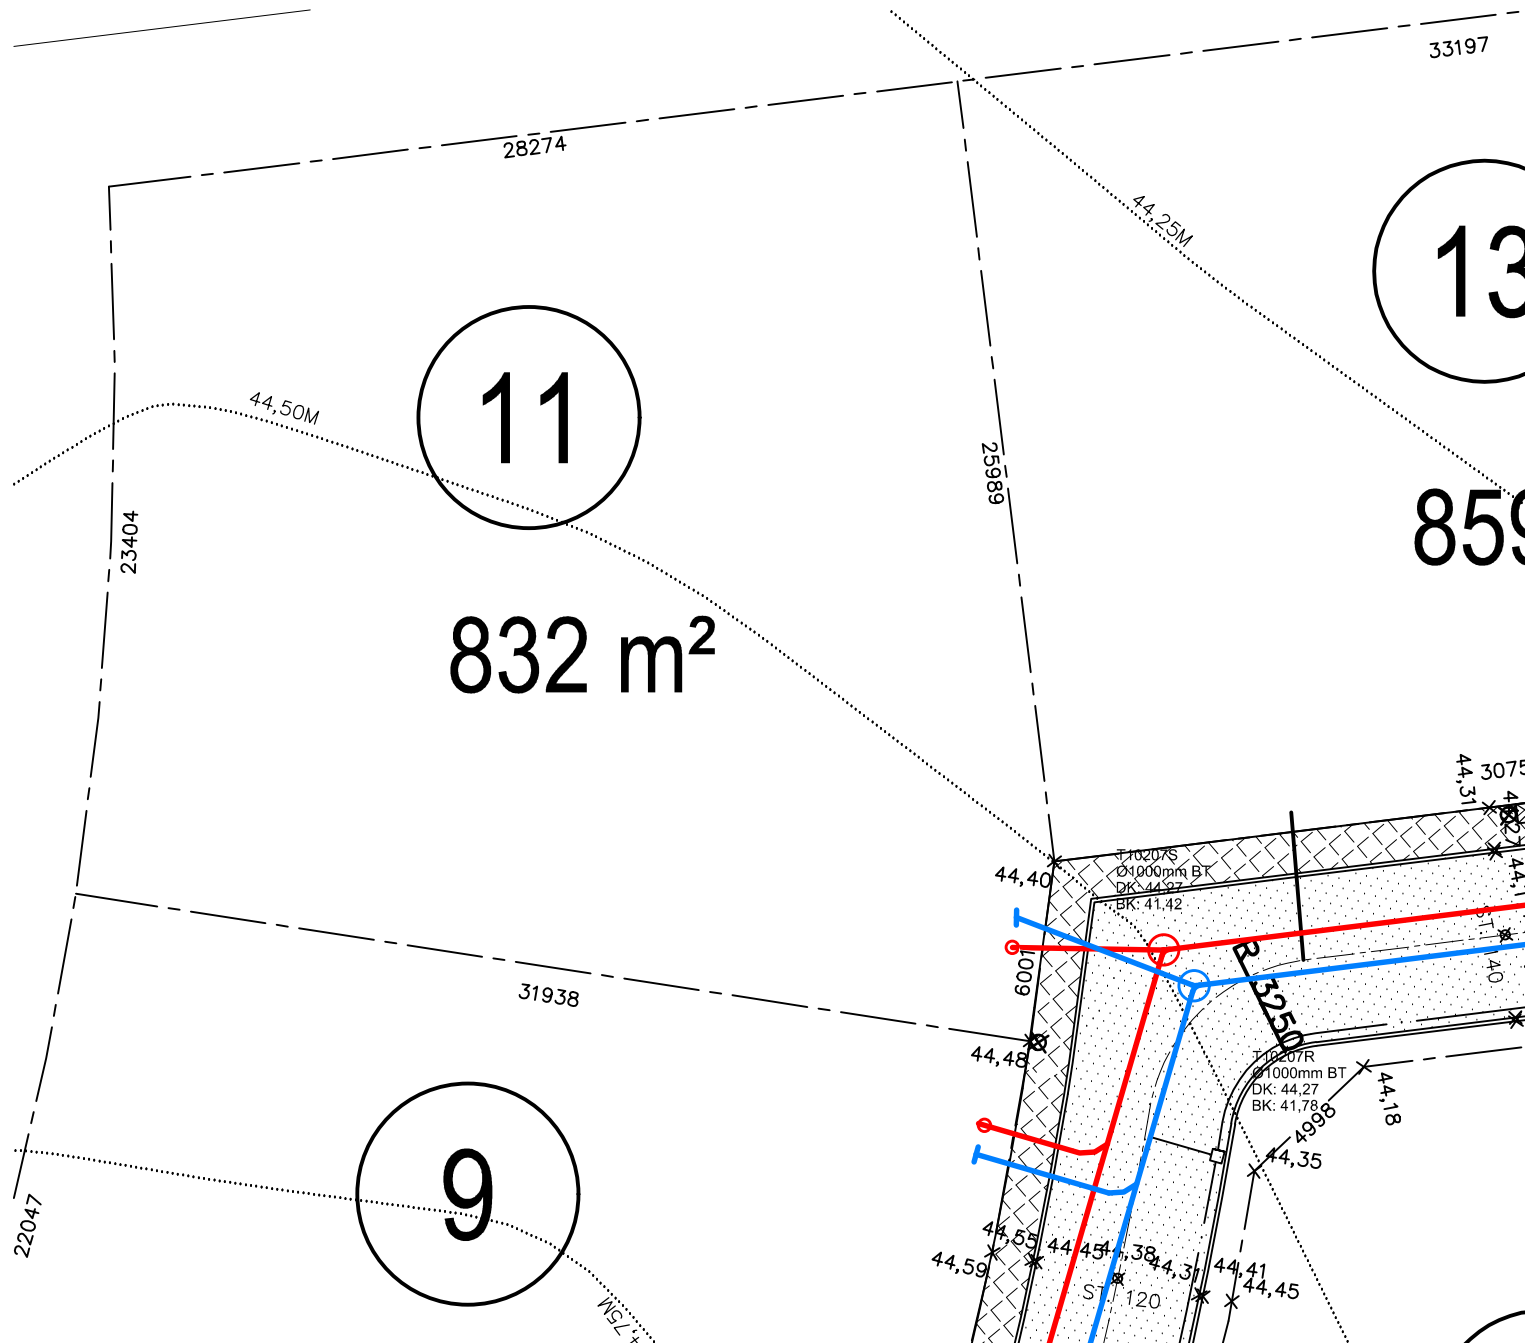

SIGNATURER:

---	SKEL	44,00M	HØJDEKURVE, OPRINDELIGT TERRÆN (DVR90)
---	PROJ. REGNVANDSLEDNING	× 45,00	PROJETEREDE KOTE (DVR90)
---	PROJ. SPILDEVANDSLEDNING	×	VEJBELYSNING
○	SKELBRØND, SPILDEVAND	×	KABELSKABE
---	PROJ. DRIKEVANDLEDNING	---	FORTOV
---	PROJ. FJERNVARME	---	ASFALT

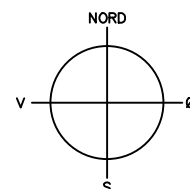

REV.:

Grønbjerg Grundindvest A/S

HOVEDPROJEKT

emne

Birkelunden, Snejbjerg - Parceplan

tegn. nr.

Nr. 11

sag nr.

15736

dato

04.04.2022

mål

1:250


tegn. af


godk.



Herning: Viborgvej 1, DK-7400 Herning
Aarhus: Søren Frichs Vej 34 A, DK-8230 Åbyhøj


m:\15736\07_tegninger\07-02_model\parcelplan\lan-brk-011.dwg

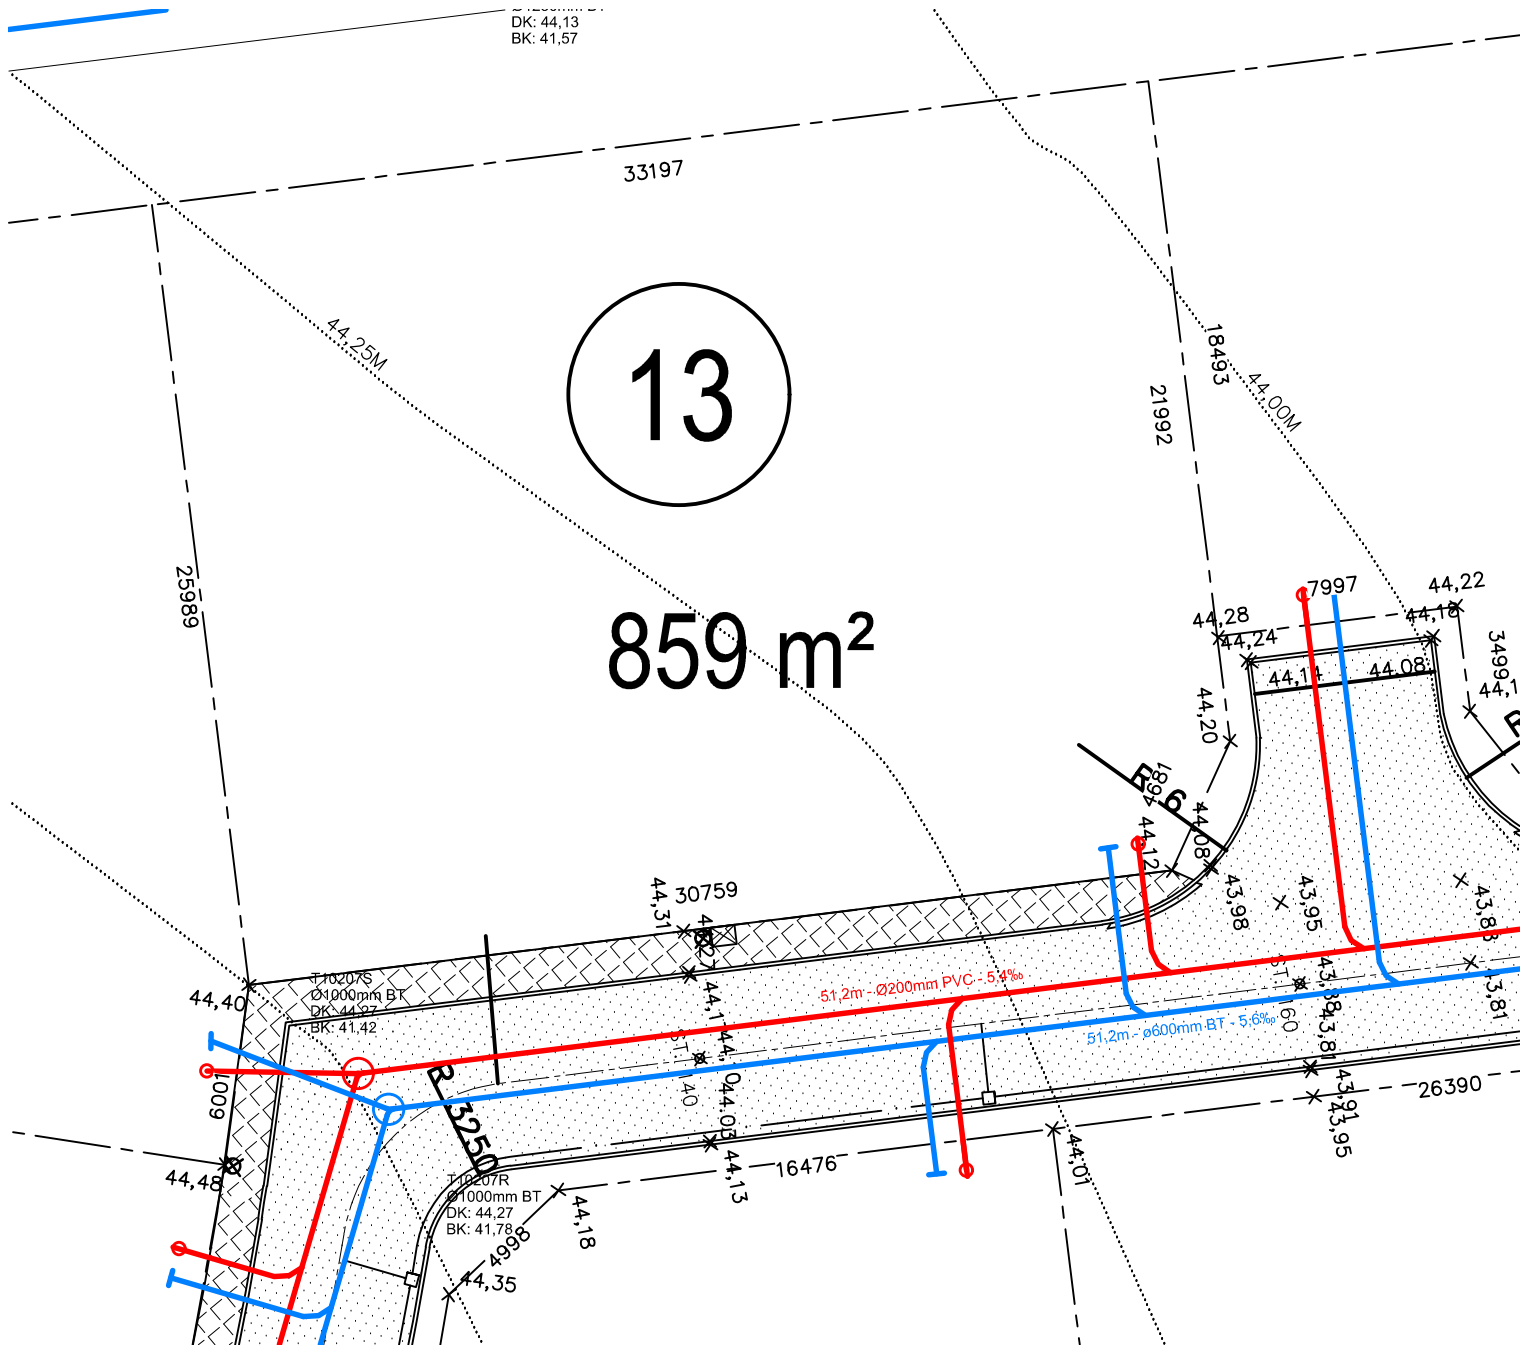

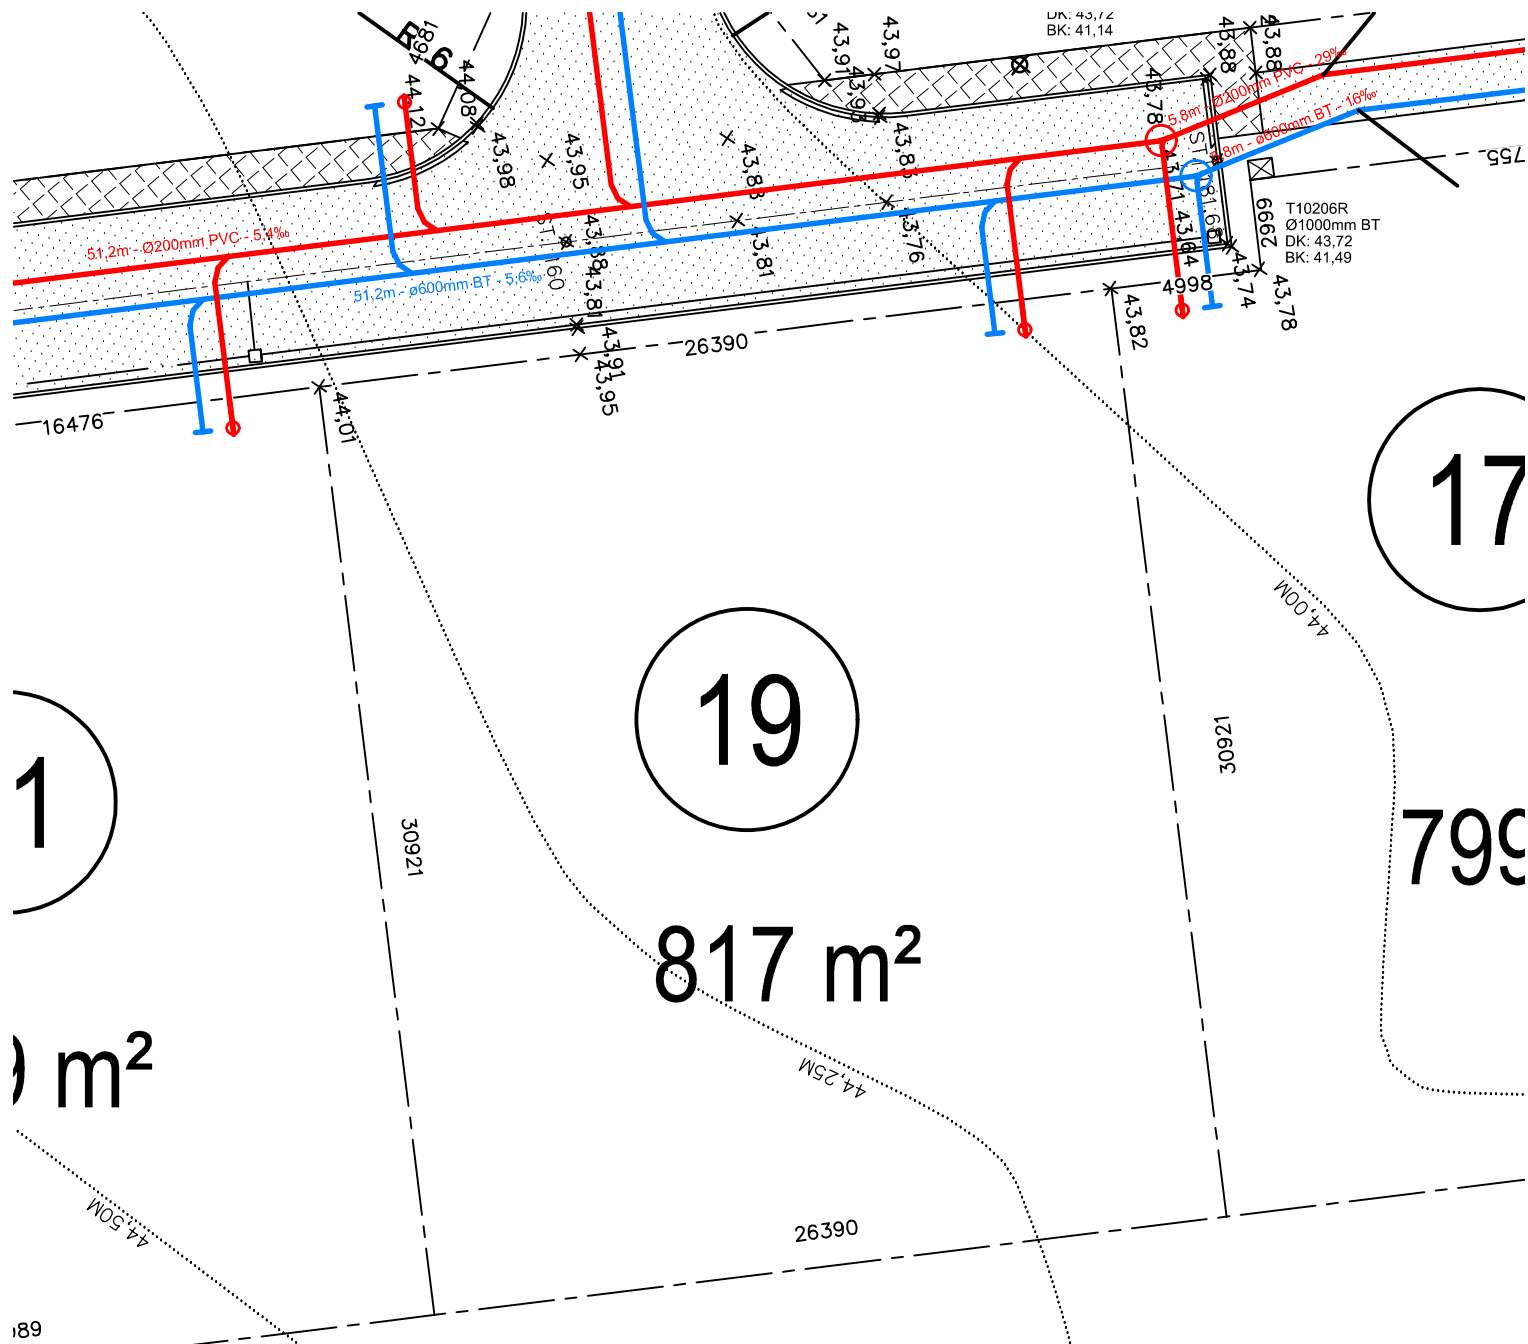

SIGNATURER:

---	SKEL	44.00M	HØJDEKURVE, OPRINDELIGT TERRÆN (DVR90)
---	PROJ. REGNVANDSLEDNING	x 45,00	PROJETEREDE KOTE (DVR90)
---	PROJ. SPILDEVANDSLEDNING	⊗	VEJBELYSNING
○	SKELBRØND, SPILDEVAND	⊠ ⊠	KABELSKABE
---	PROJ. DRIKEVANDLEDNING		FORTOV
---	PROJ. FJERNVARME		ASFALT

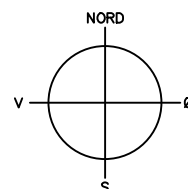

REV.:

Grønbjerg Grundinvest A/S

HOVEDPROJEKT

emne

Birkelunden, Snejbjerg - Parceplan

tegn. nr.

Nr. 19

sag nr. 15736

dato 04.04.2022

mål


1:250

tegn. af

godk.




Herning: Viborgvej 1, DK-7400 Herning
Aarhus: Søren Frichs Vej 34 A, DK-8230 Åbyhøj

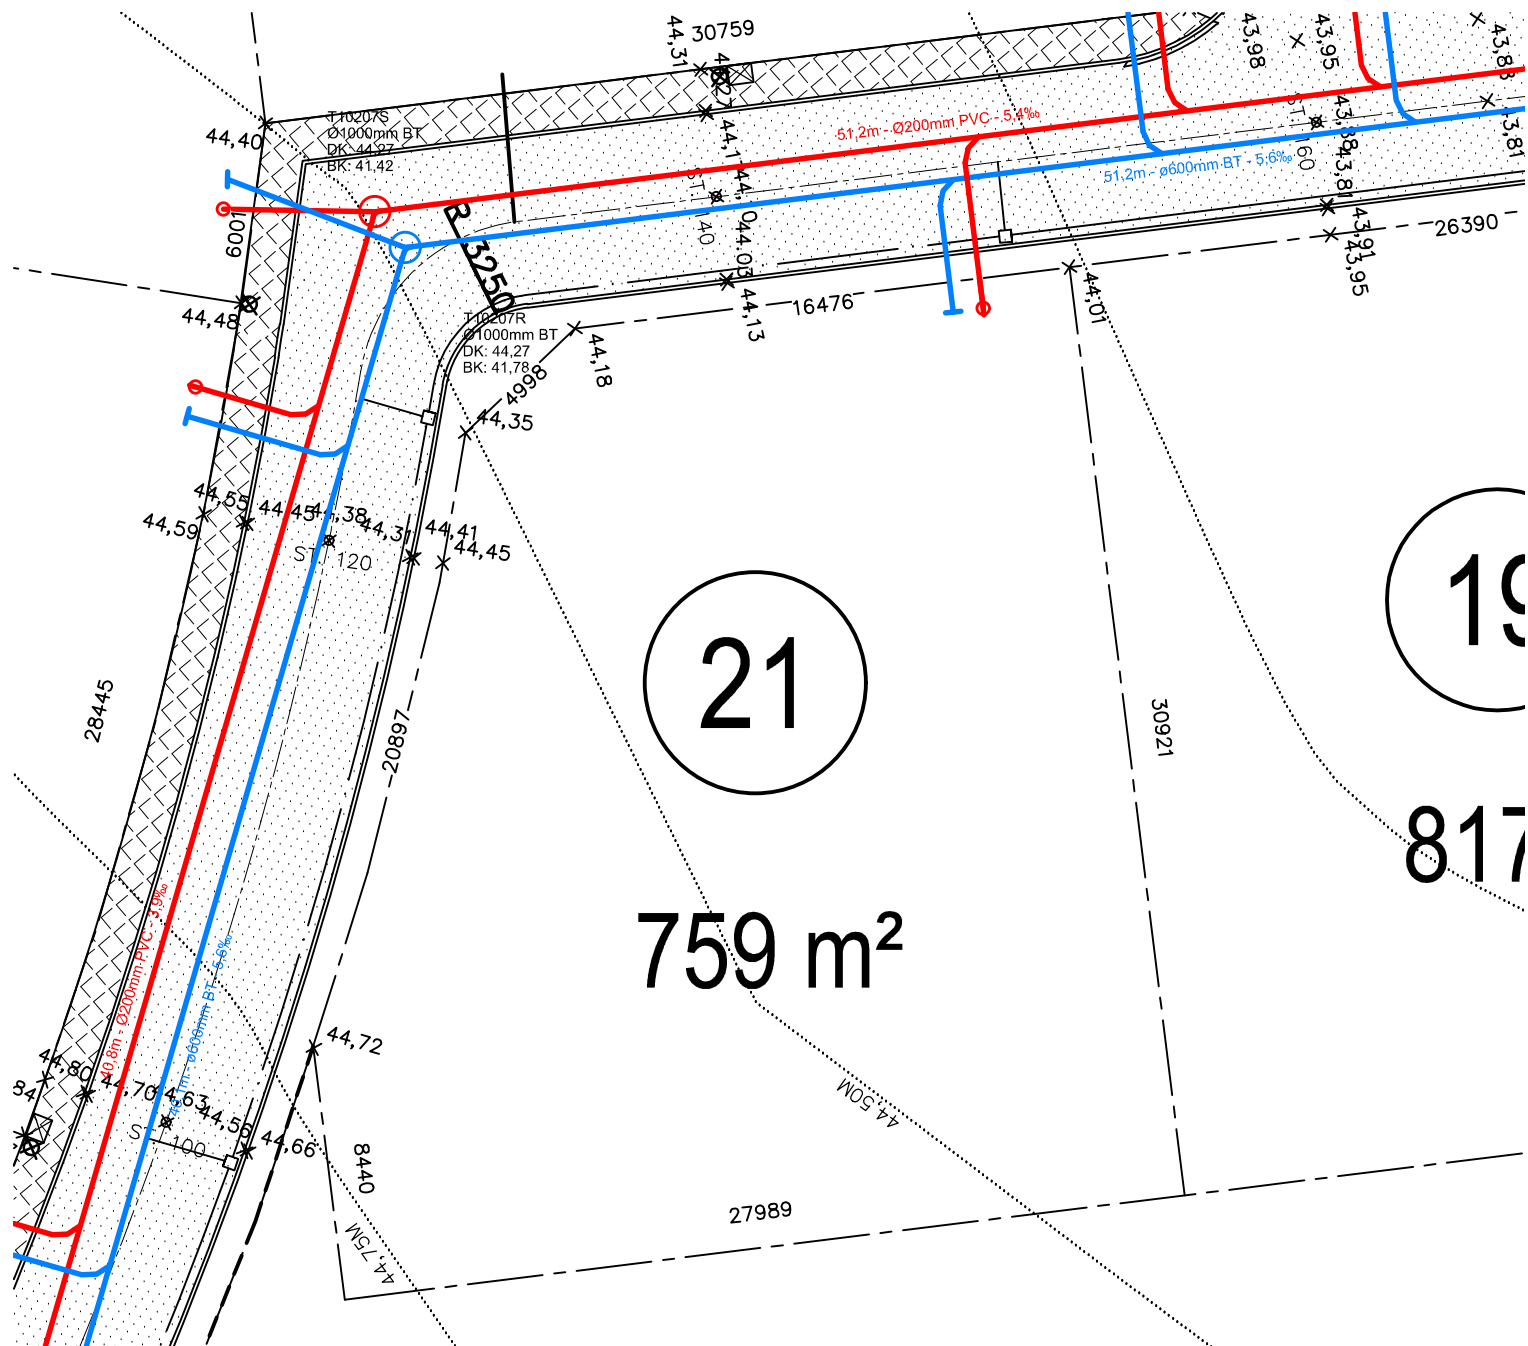

SIGNATURER:

---	SKEL	44,00M	HØJDEKURVE, OPRINDELIGT TERRÆN (DVR90)
—	PROJ. REGNVANDSLEDNING	× 45,00	PROJETEREDE KOTE (DVR90)
—	PROJ. SPILDEVANDSLEDNING	⊗	VEJBELYSNING
○	SKELBRØND, SPILDEVAND	⊠ ⊠	KABELSKABE
—	PROJ. DRIKEVANDLEDNING	⌌⌌⌌⌌	FORTOV
—	PROJ. FJERNVARME	⌌⌌⌌⌌	ASFALT

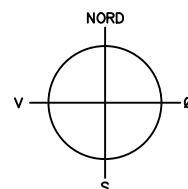

REV.:

Grønbjerg Grundindvest A/S

HOVEDPROJEKT

emne

Birkelunden, Snejbjerg - Parceplan

tegn. nr.

Nr. 21

sag nr.

15736

dato

04.04.2022

mål


1:250

tegn. af

godk.




Herning: Viborgvej 1, DK-7400 Herning
Aarhus: Søren Frichs Vej 34 A, DK-8230 Åbyhøj

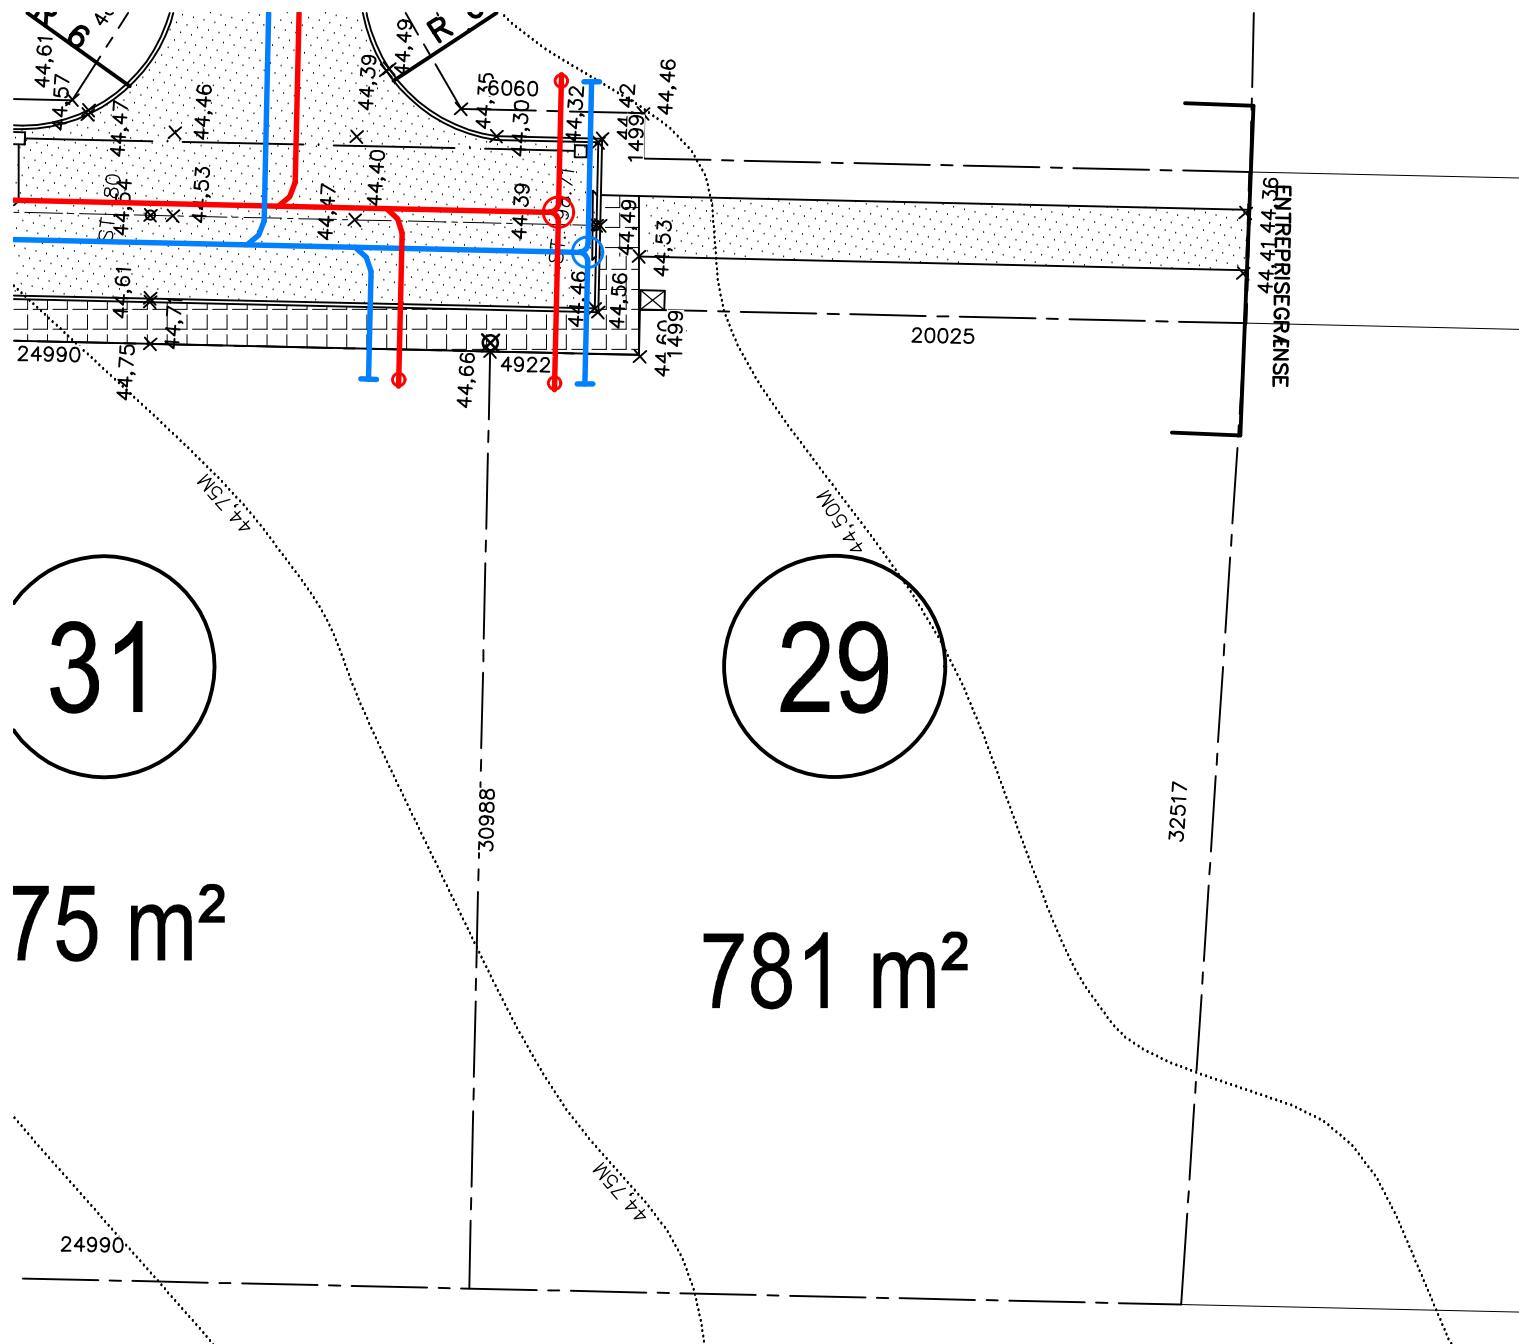

SIGNATURER:

---	SKEL	44.00M	HØJDEKURVE, OPRINDELIGT TERRÆN (DVR90)
—	PROJ. REGNVANDSLEDNING	x 45,00	PROJETEREDE KOTE (DVR90)
—	PROJ. SPILDEVANDSLEDNING	⊗	VEJBELYSNING
○	SKELBRØND, SPILDEVAND	⊗ ⊗	KABELSKABE
—	PROJ. DRIKKEVANDLEDNING	⌌⌌⌌⌌	FORTOV
—	PROJ. FJERNVARME	⌌⌌⌌⌌	ASFALT

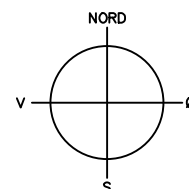

REV.:

Grønbjerg Grundindvest A/S

HOVEDPROJEKT

emne

Birkelunden, Snejbjerg - Parceplan

tegn. nr.

Nr. 29

sag nr.

15736

dato

04.04.2022

mål


1:250

tegn. af

godk.




Herning: Viborgvej 1, DK-7400 Herning
Aarhus: Søren Frichs Vej 34 A, DK-8230 Åbyhøj

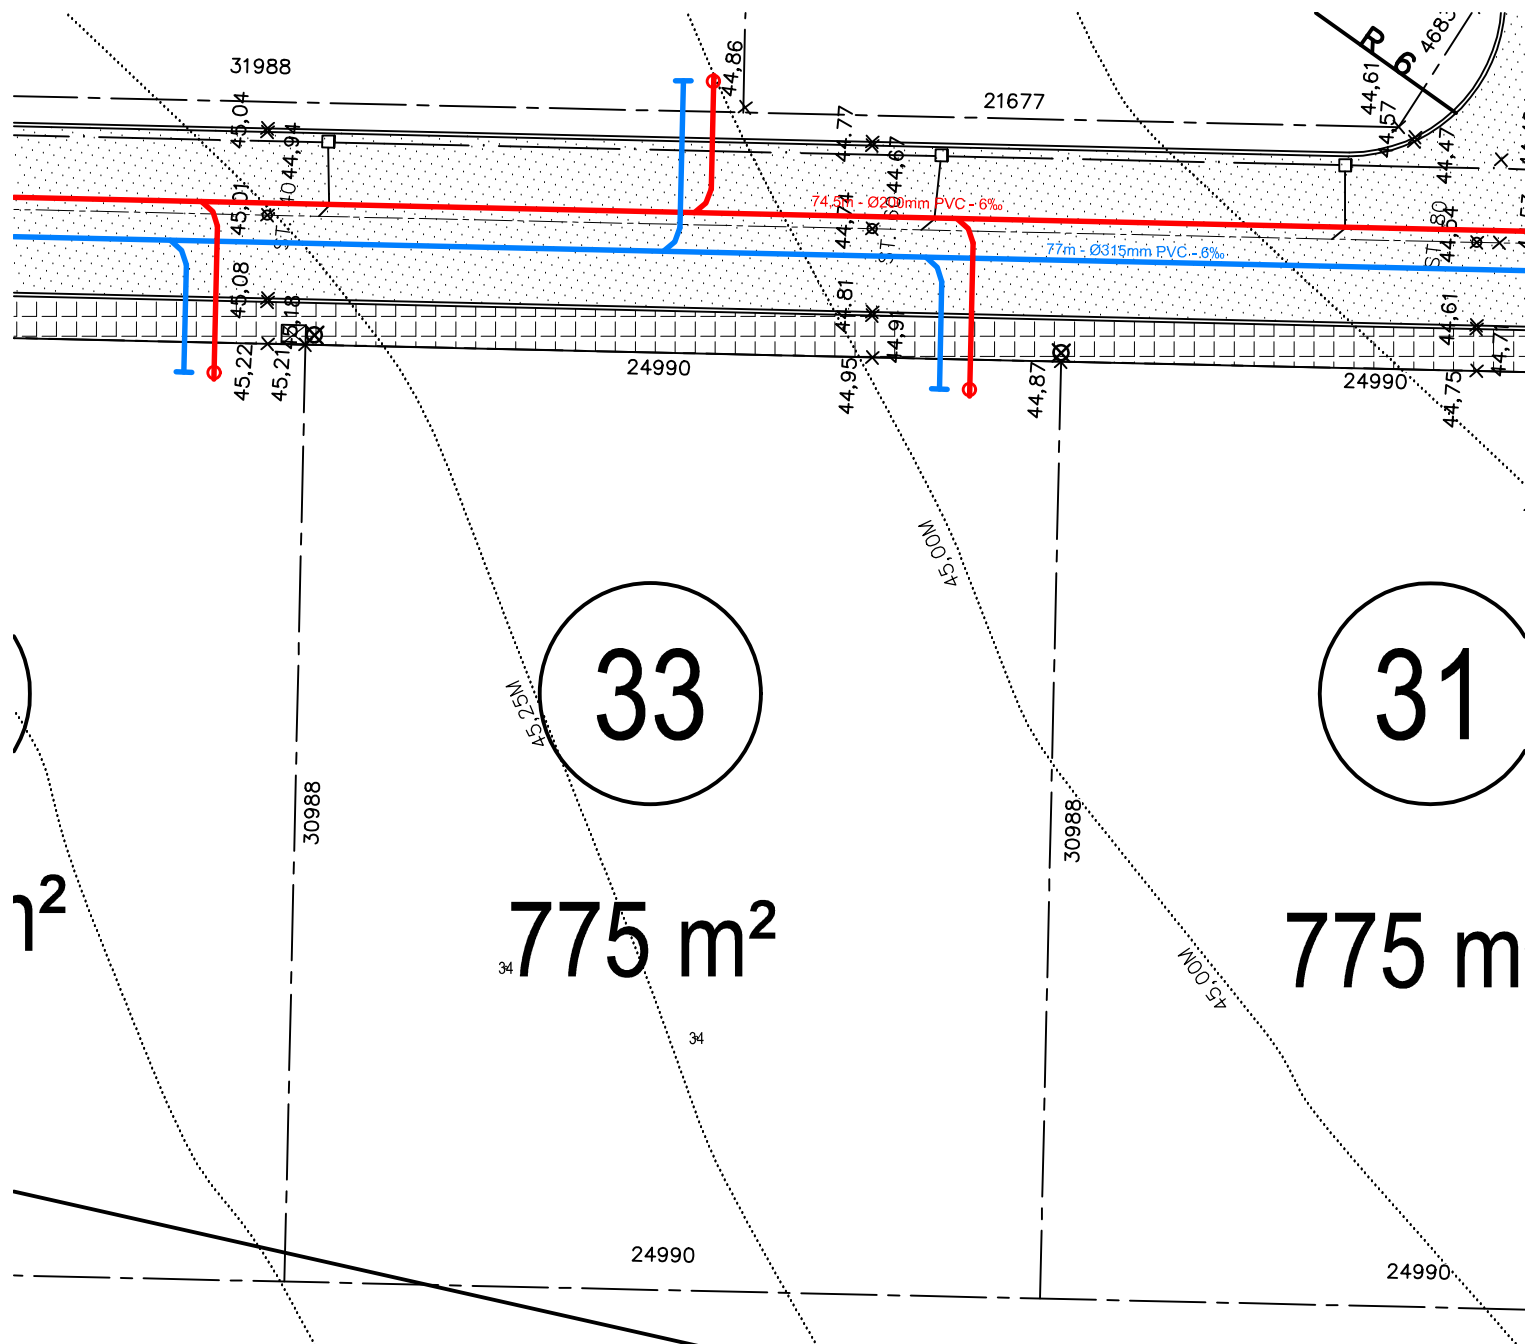

SIGNATURER:

---	SKEL	44,00M	HØJDEKURVE, OPRINDELIGT TERRÆN (DVR90)
---	PROJ. REGNVANDSLEDNING	× 45,00	PROJETEREDE KOTE (DVR90)
---	PROJ. SPILDEVANDSLEDNING	⊗	VEJBELYSNING
○	SKELBRØND, SPILDEVAND	⊗ ⊗	KABELSKABE
---	PROJ. DRIKEVANDLEDNING		FORTOV
---	PROJ. FJERNVARME		ASFALT

REV.:

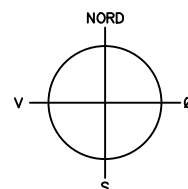

Grønbjerg Grundindvest A/S

HOVEDPROJEKT

emne

Birkelunden, Snejbjerg - Parceplan

tegn. nr.

Nr. 33

sag nr.

15736

dato

04.04.2022

mål


1:250

tegn. af

godk.




Herning: Viborgvej 1, DK-7400 Herning
Aarhus: Søren Frichs Vej 34 A, DK-8230 Åbyhøj

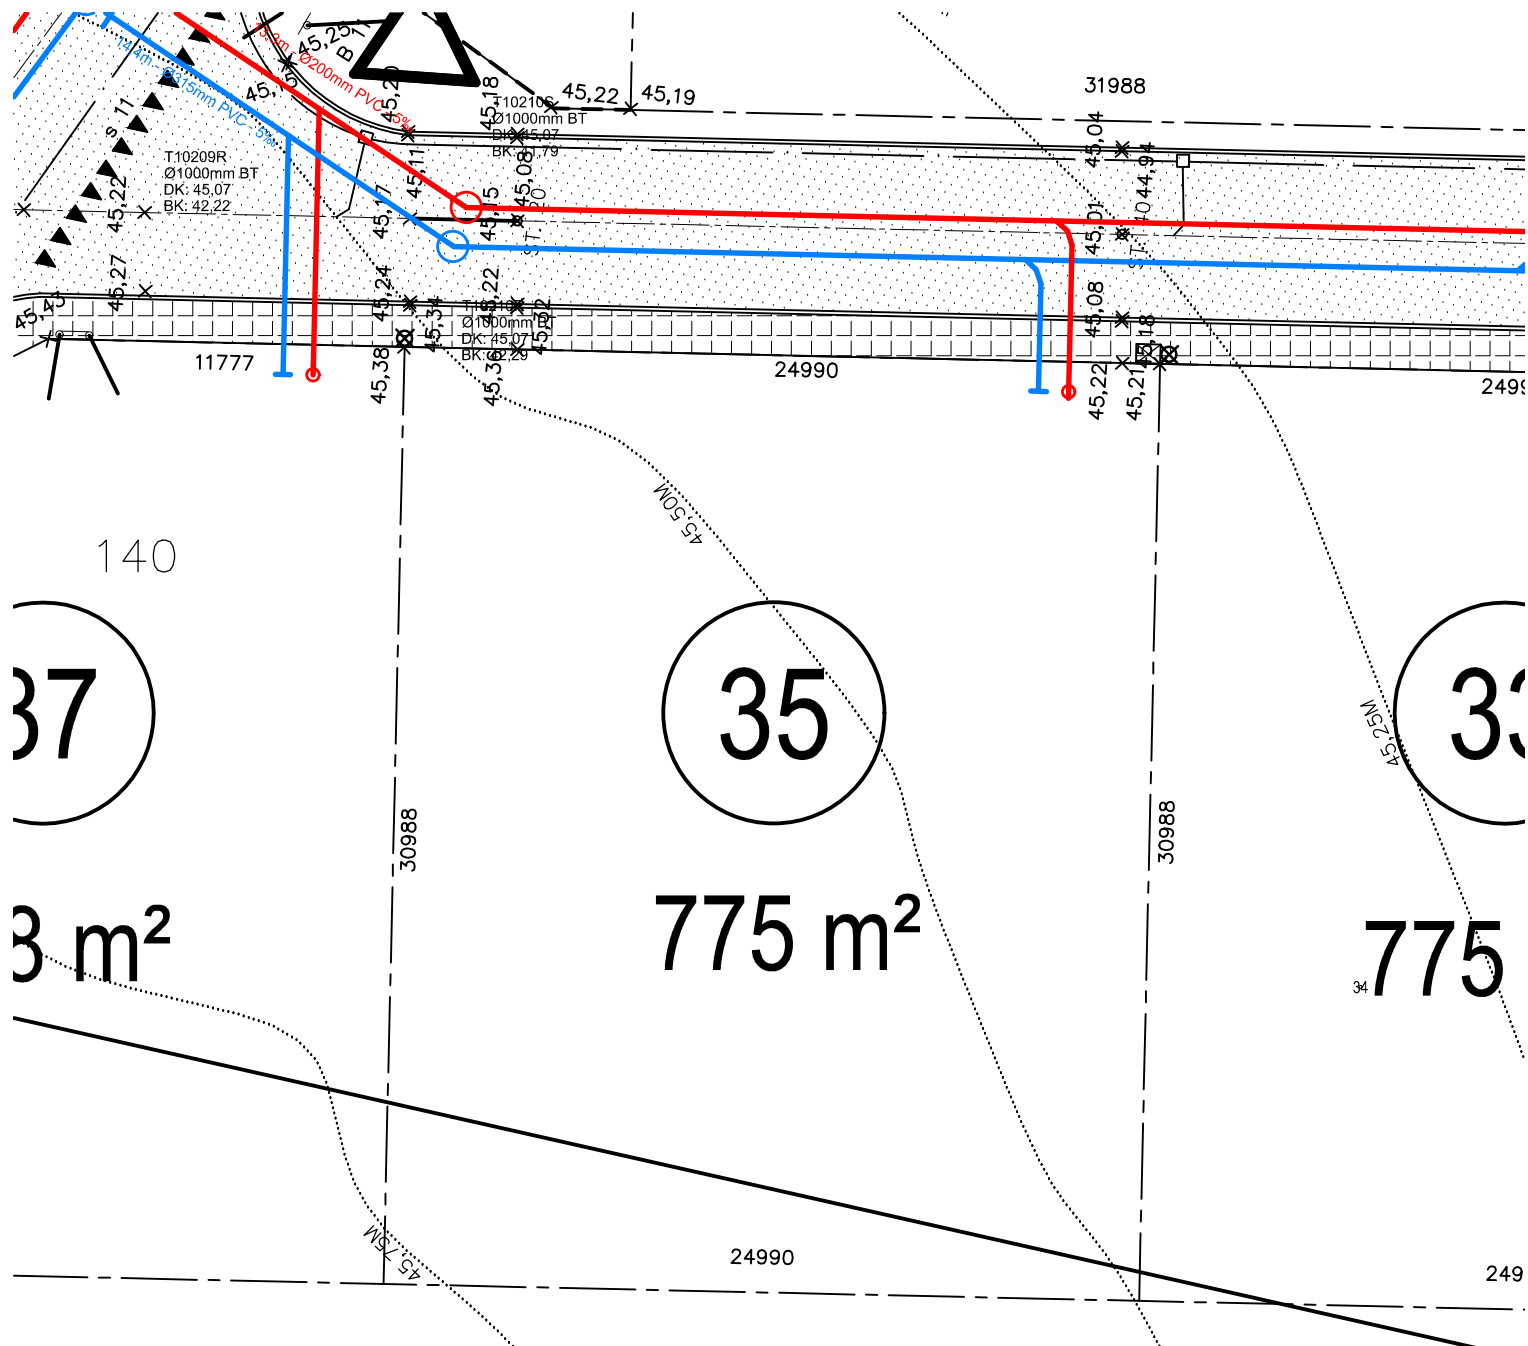

SIGNATURER:

---	SKEL	44,00M	HØJDEKURVE, OPRINDELIGT TERRÆN (DVR90)
---	PROJ. REGNVANDSLEDNING	× 45,00	PROJETEREDE KOTE (DVR90)
---	PROJ. SPILDEVANDSLEDNING	⊗	VEJBELYSNING
○	SKELBRØND, SPILDEVAND	⊗ ⊗	KABELSKABE
---	PROJ. DRIKEVANDLEDNING		FORTOV
---	PROJ. FJERNVARME		ASFALT

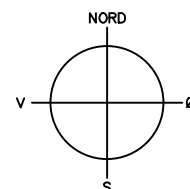

REV.:

Grønbjerg Grundindvest A/S

HOVEDPROJEKT

emne

Birkelunden, Snebjerg - Parceplan

tegn. nr.

Nr. 35

sag nr.

15736

dato

04.04.2022

mål

1:250

tegn. af


godk.



AFRY


Herning:
Aarhus:

Viborgvej 1, DK-7400 Herning
Søren Frichs Vej 34 A, DK-8230 Åbyhøj

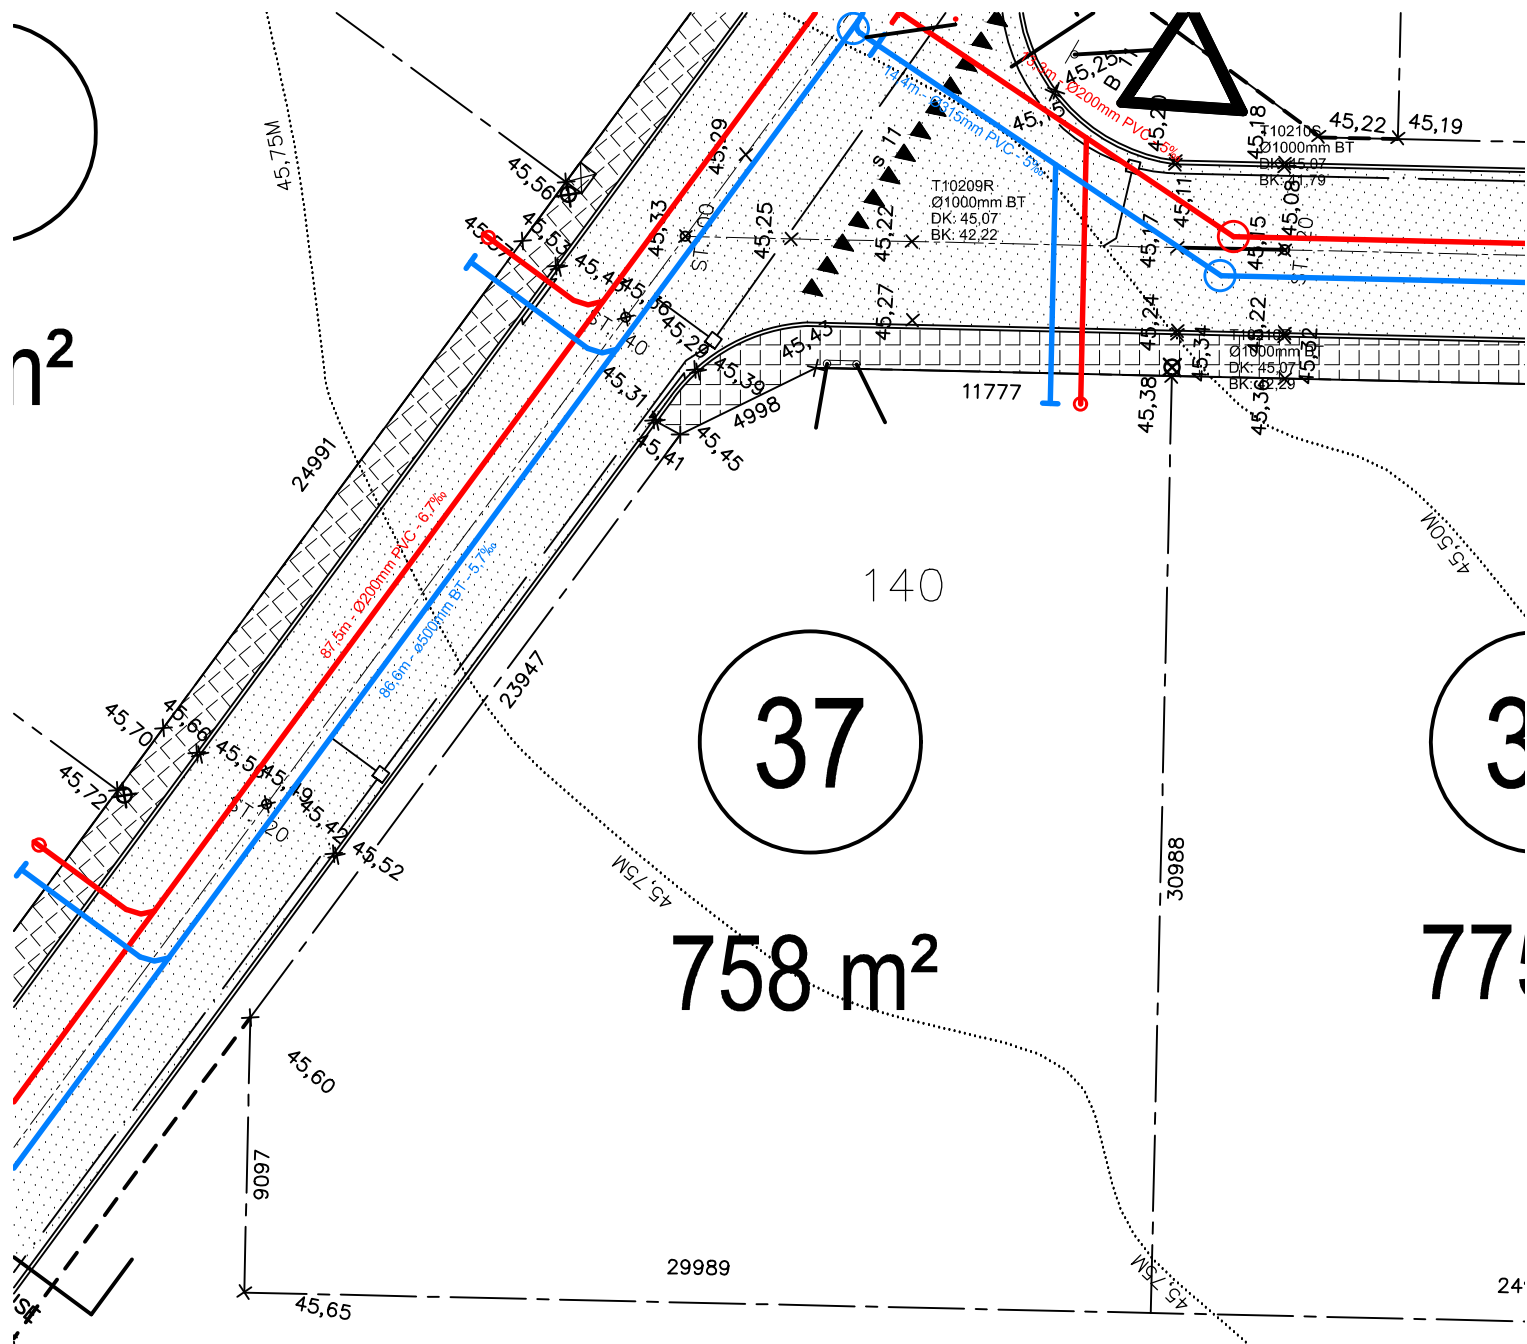

SIGNATURER:

---	SKEL	44,00M	HØJDEKURVE, OPRINDELIGT TERRÆN (DVR90)
---	PROJ. REGNVANDSLEDNING	× 45,00	PROJETEREDE KOTE (DVR90)
---	PROJ. SPILDEVANDSLEDNING	⊗	VEJBELYSNING
○	SKELBRØND, SPILDEVAND	⊗ ⊗	KABELSKABE
---	PROJ. DRIKEVANDLEDNING		FORTOV
---	PROJ. FJERNVARME		ASFALT

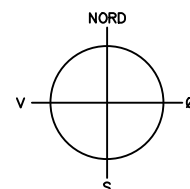

REV.:

Grønbjerg Grundindvest A/S

HOVEDPROJEKT

emne

Birkelunden, Snejbjerg - Parceplan

tegn. nr.

Nr. 37

sag nr.

15736

dato

04.04.2022

mål

1:250

tegn. af

godk.



Herning: Viborgvej 1, DK-7400 Herning
Aarhus: Søren Frichs Vej 34 A, DK-8230 Åbyhøj