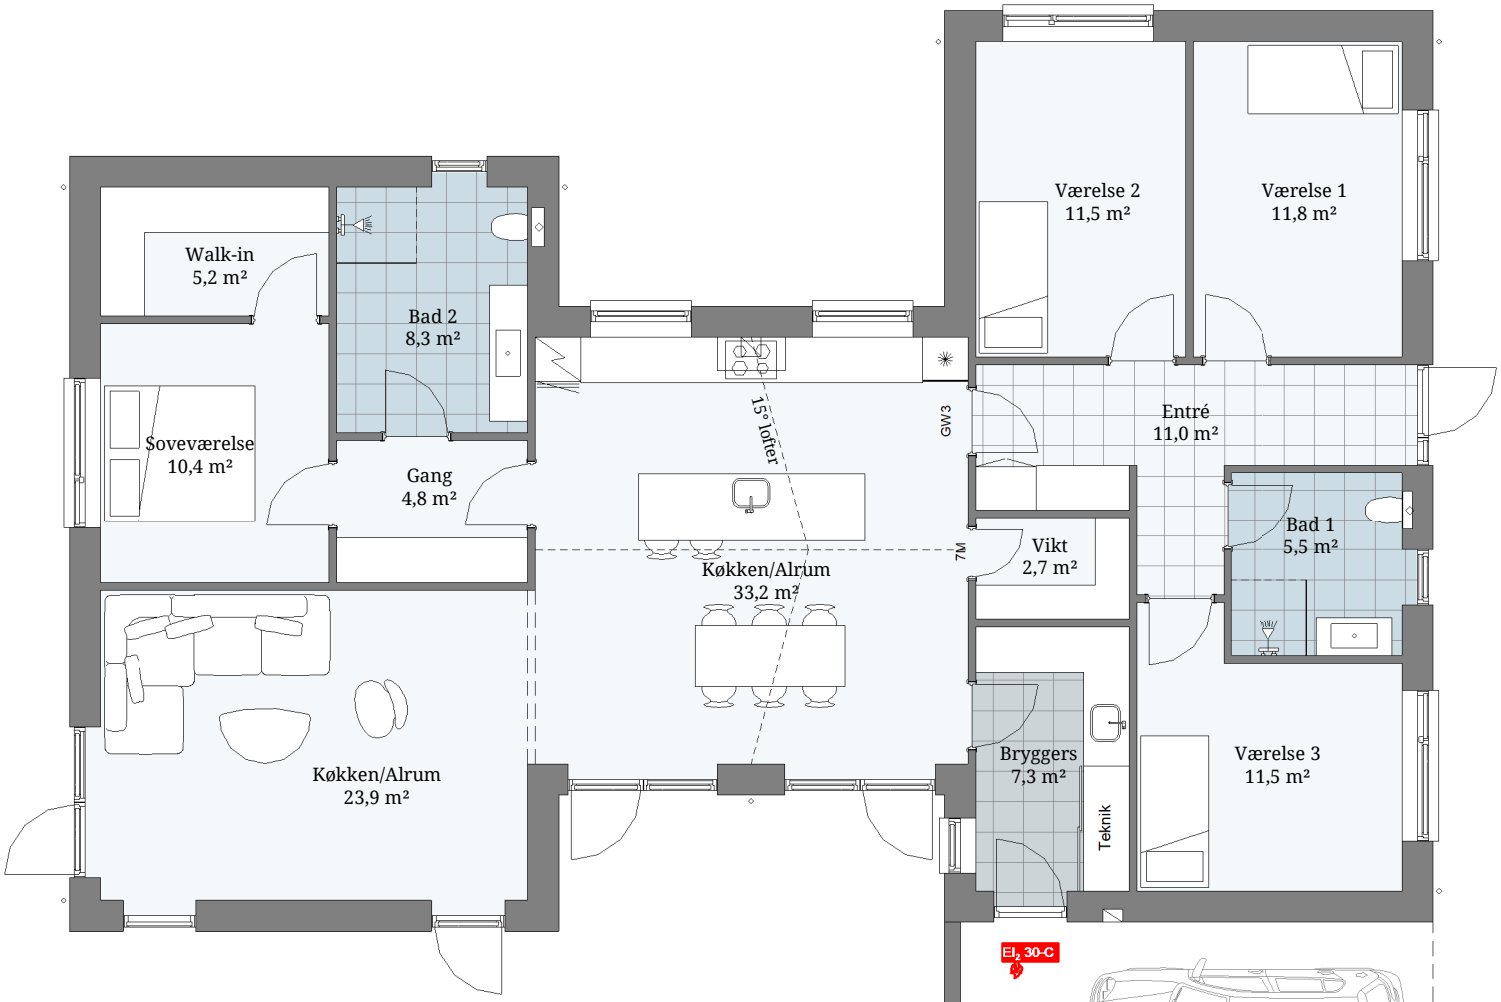

MATERIALER:

Facader:	EW2169 Cold Hawaii m/ standard fuge
Tag:	IBF Vinge Økonomi 30° hældning
Stern:	Sortmalet træ
Tagrender og nedløb:	Halvrunde stålrender 285 mm
Vinduer:	Rationel Granit 80 (Sort)
Gulve:	Klinker i bryggers, entré og badeværelser Træ- eller laminatgulve i øvrige rum
Indv. døre:	Celledøre med gerighter
Fodlister:	Standard 68 mm fodlister
Lofter bolig	Troldtekt
Lofter carport:	Hvidmalet rustik
Facade redskabsrum:	Sortmalet klinkbeklædning i træ
Toiletter:	Væghængte med skjult cisterne
Afløb:	Afløbsrender i badeværelser

0 m 1 m 2 m 3 m 4 m 5 m

Whjqlqjhq ® #nnnl#rs lhuhv#hodnuh#/ hhv#Wkh#dqgh#ghq#ghqvnh#Hiihnwlyh#dqg#ghnrudwlyh#jhq dwkulddqh ® #xqdwwhulvhg#rp #/ hdghgh1

Iqvsludwlrqvwhjqlqj/#uhw#ld#| qqulqjhu#ruehkrqhv

Birkelunden 4

Fra drøm til handling
- siden 1975

idehuse®