




Tegningen må ikke kopieres eller vises til tredje mand uden ide-huses accept. De viste farver og materialer må kun opfattes som vejledende.

Inspirationstegning, ret til ændringer forbeholdes



Østerlindparken 63

Fra drøm til handling
- siden 1975

 idehuse®

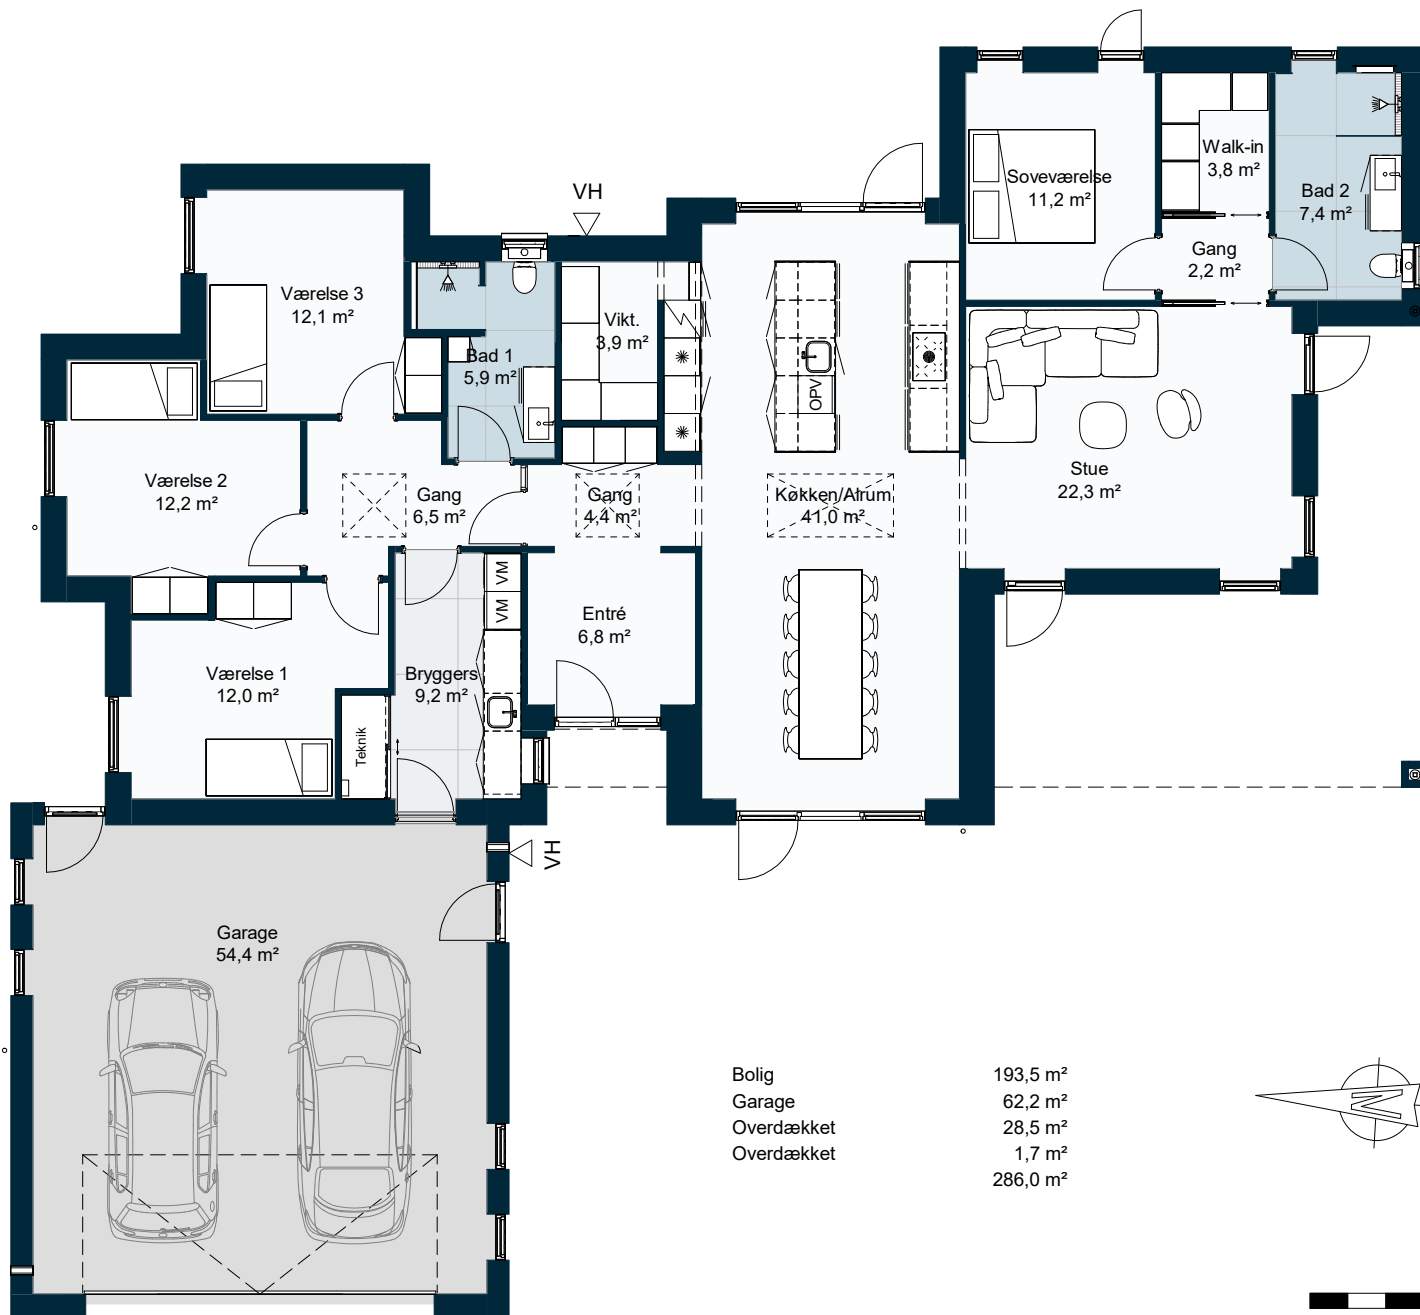

Bolig	193,5 m ²
Garage	62,2 m ²
Overdækket	28,5 m ²
Overdækket	1,7 m ²
	286,0 m ²

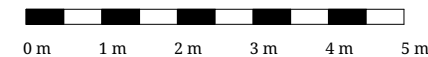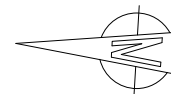

Inspirationstegning, ret til ændringer forbeholdes

Østerlindparken 63

Fra drøm til handling
- siden 1975

 idehuse®

Tegningen må ikke kopieres eller vises til tredjemand uden ide-huses accept. De viste farver og materialer må kun opfattes som vejledende.