

Signatur:

--- Regnvandsledning

— Spildevandsledning

--- Drænledning

— EI

⊗ Gadelys

TK xx.xx Terrænkoter (vejledende)

▲ Træ

Rev.	Dato	Konst./Tegn.	Kontrol.	Godk.
	2015-01-08	BRIS	KMLJ	KMLJ


Projektnr. 1100013867 Mål 1:250

Vesterdamsvænget, Lind

RAMBOLL

Poulsgade 8
DK-7400 Herning
Tlf. +45 96 27 39 00
Fax +45 96 27 39 10
www.ramboll.dk

Tegning nr. Rev.
Nr. 177

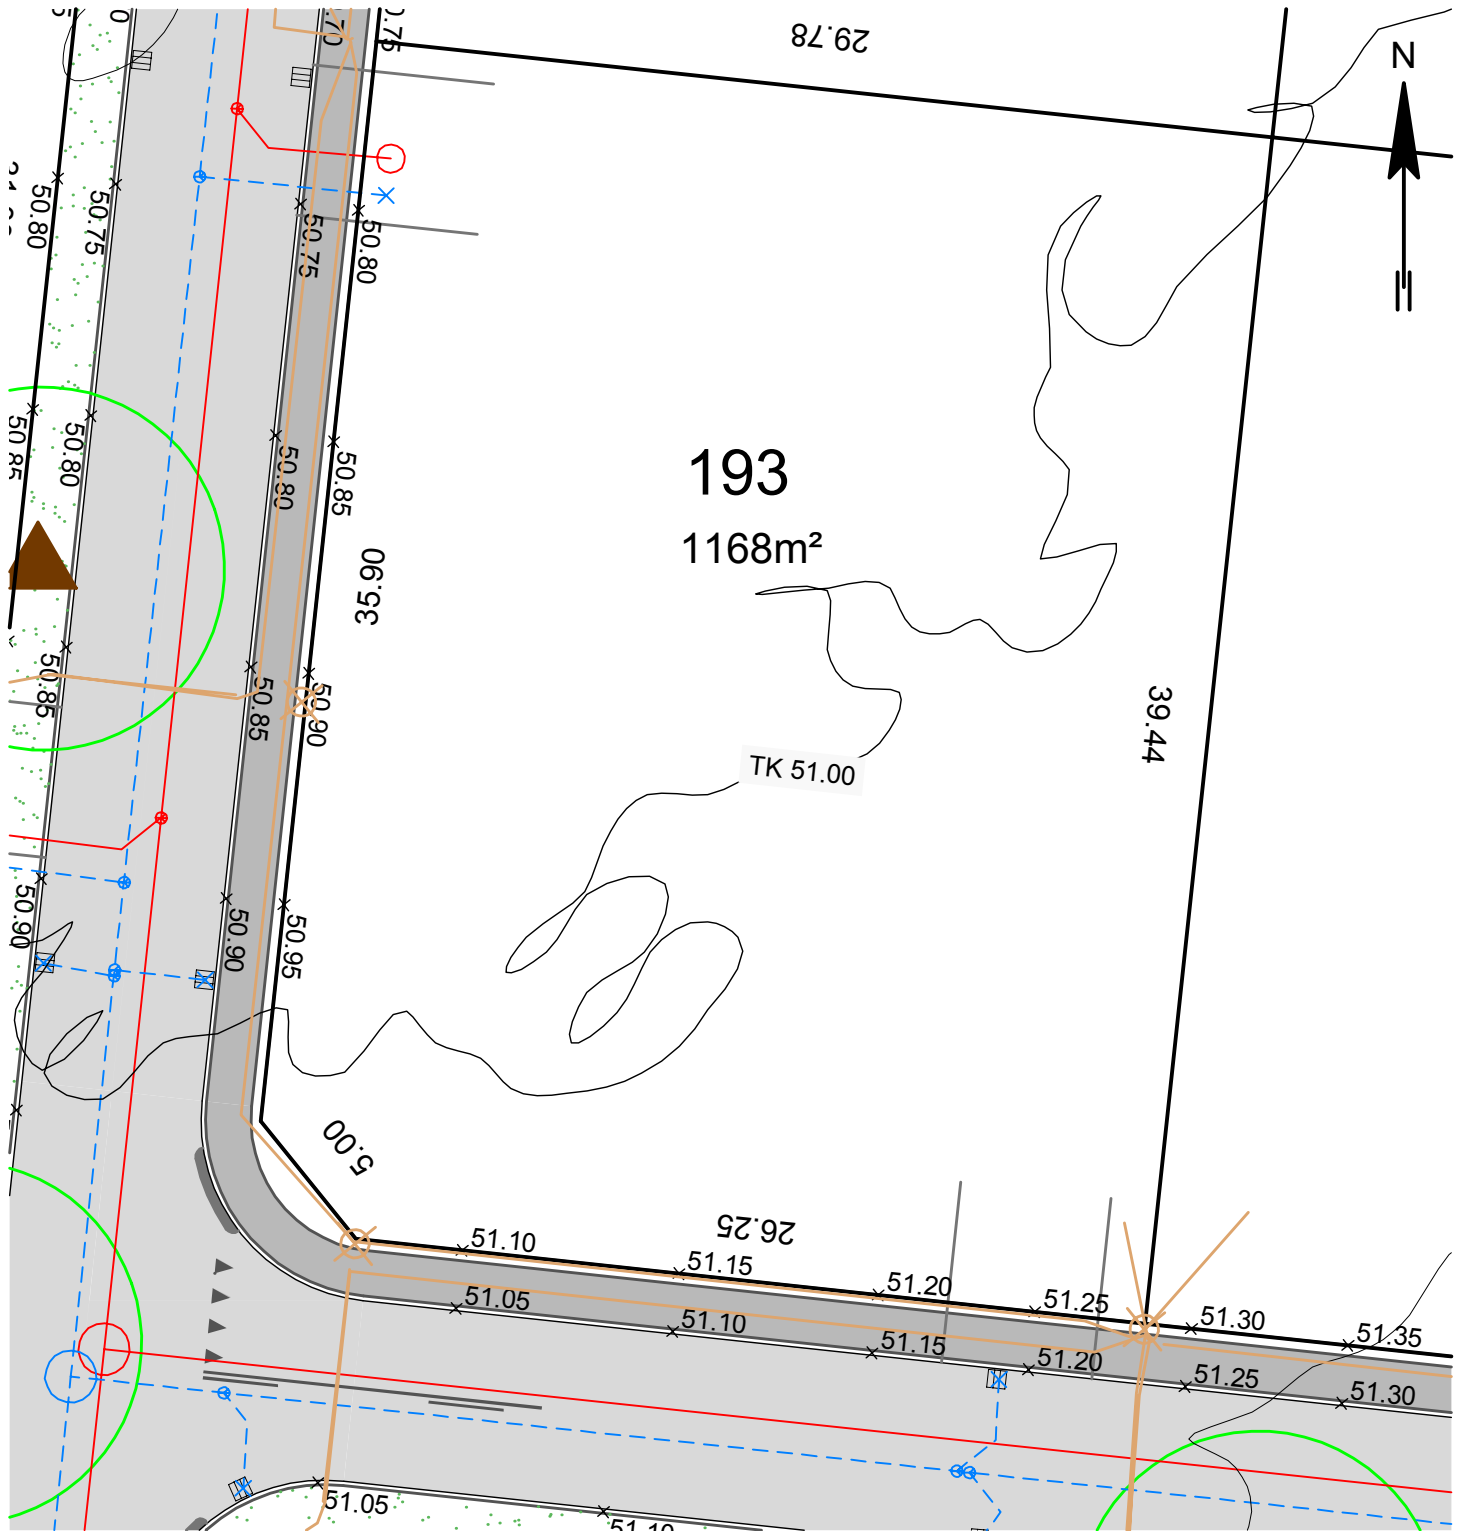

Signatur:

--- Regnvandsledning

— EI

○ ▲ Træ

— Spildevandsledning

⊗ Gadelys

— Drænledning

TK xx.xx Terrænkoter (vejledende)

Rev.	Dato	Konst./Tegn.	Kontrol.	Godk.
	2015-01-08	BRIS	KMLJ	KMLJ


Projektnr. 1100013867 Mål 1:250

Vesterdamsvænget, Lind

RAMBOLL

Poulsgade 8
DK-7400 Herning
Tlf. +45 96 27 39 00
Fax +45 96 27 39 10
www.ramboll.dk

Tegning nr. Rev.
Nr. 193

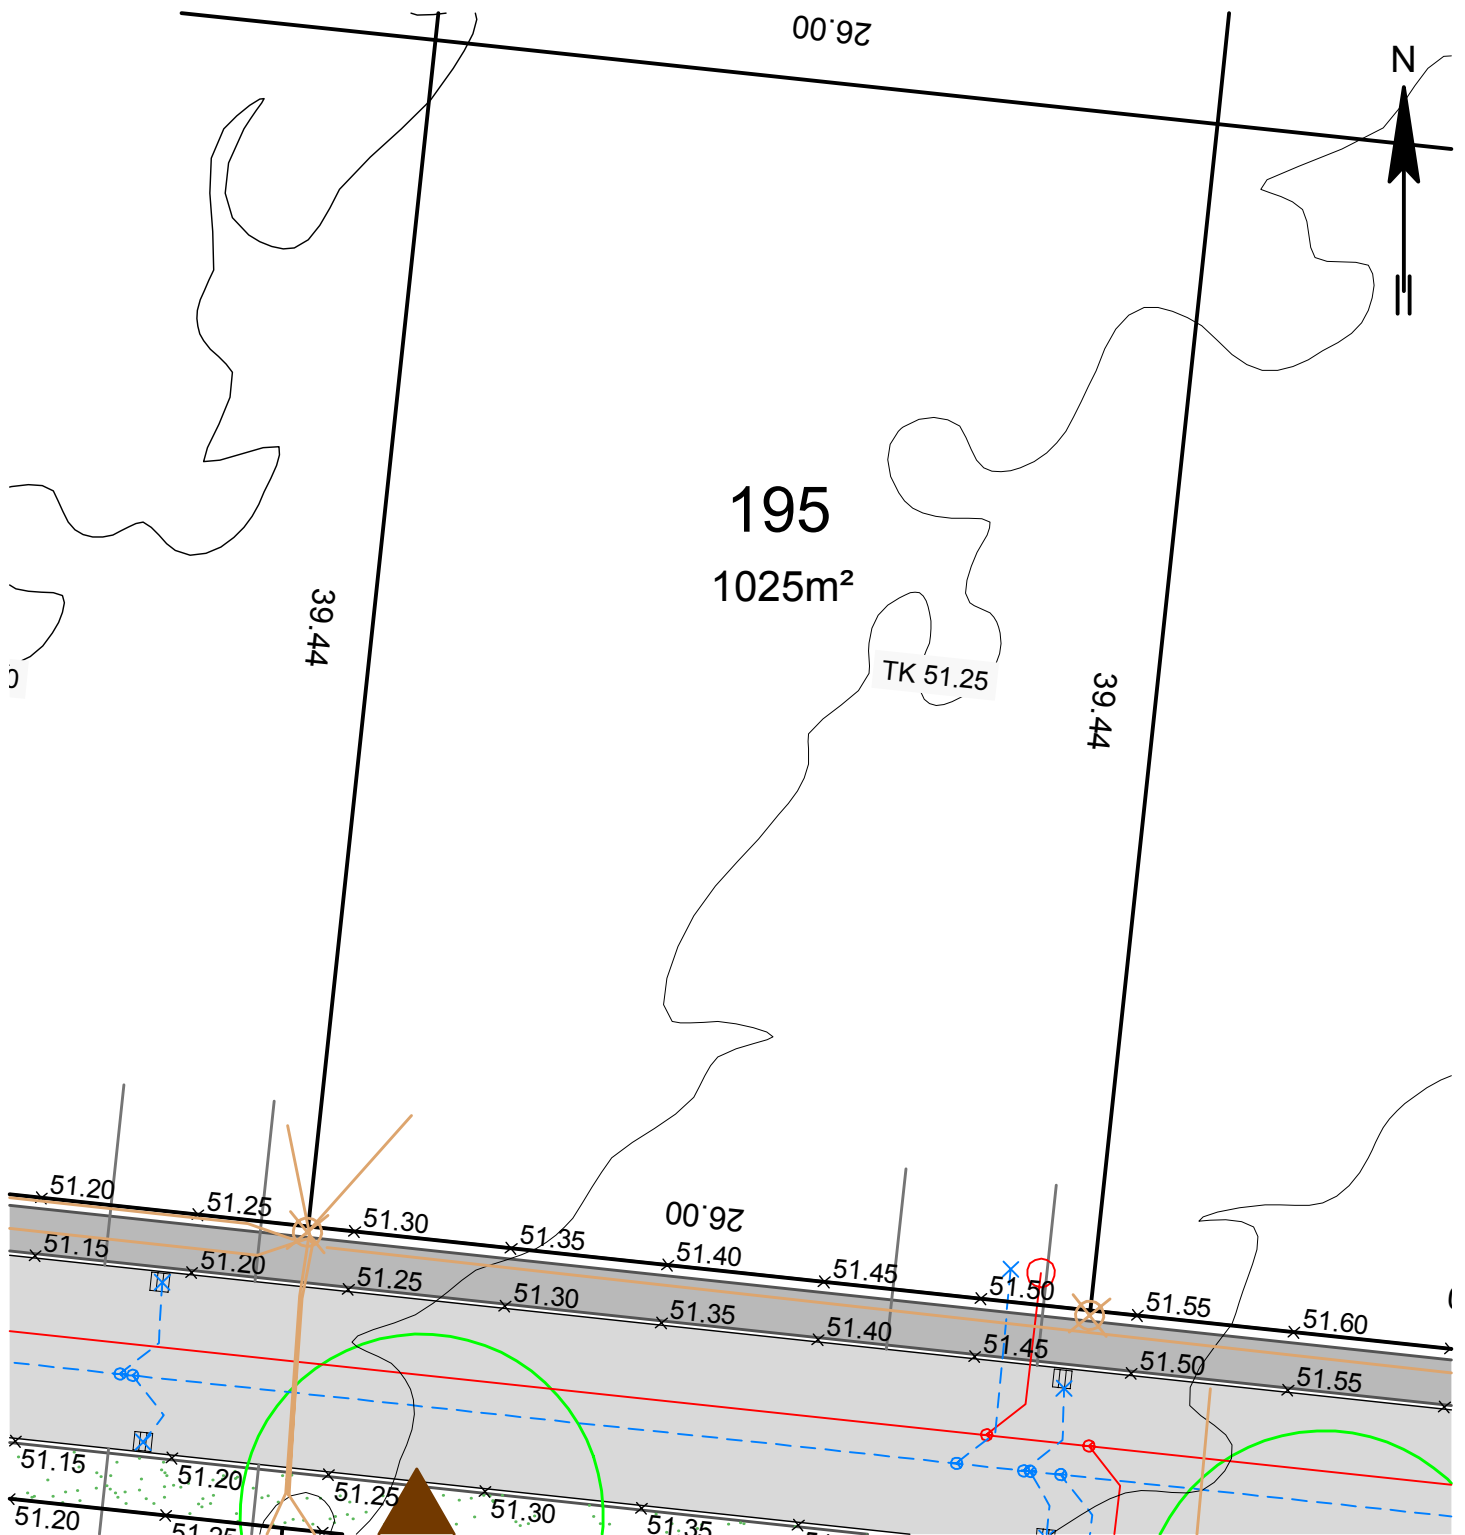

Signatur:

--- Regnvandsledning

— EI



Træ

— Spildevandsledning

⊗ Gadelys

— Drænledning

TK xx.xx Terrænkoter (vejledende)

Rev.	Dato	Konst./Tegn.	Kontrol.	Godk.
	2015-01-08	BRIS	KMLJ	KMLJ


Projektnr. 1100013867 Mål 1:250

Vesterdamsvænget, Lind

RAMBOLL

Poulsøgade 8
DK-7400 Herning
Tlf. +45 96 27 39 00
Fax +45 96 27 39 10
www.ramboll.dk

Tegning nr. Rev.
Nr. 195

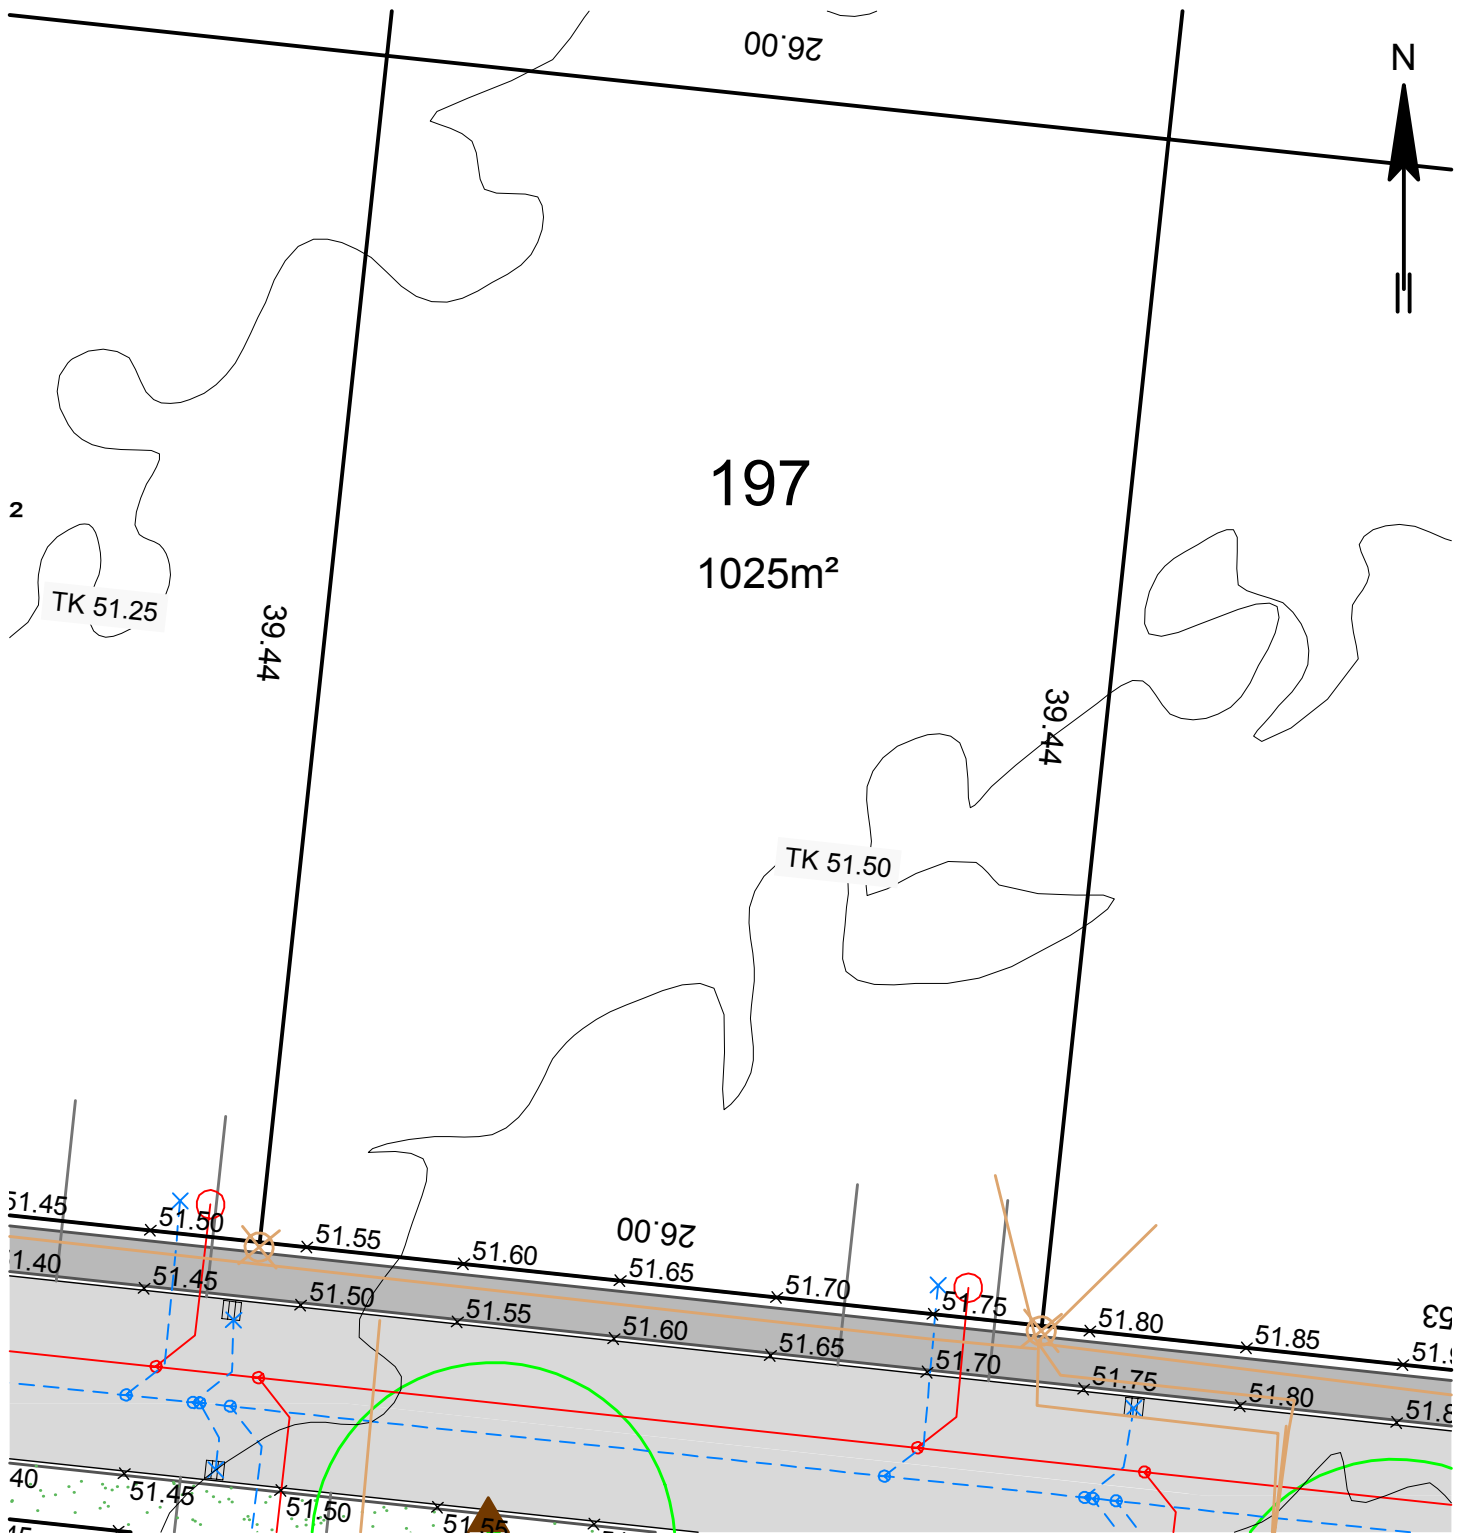

Signatur:

--- Regnvandsledning

— EI

○ ▲ Træ

— Spildevandsledning

⊗ Gadelys

— Drænledning

TK xx.xx Terrænkoter (vejledende)

Rev.	Dato	Konst./Tegn.	Kontrol.	Godk.
	2015-01-08	BRIS	KMLJ	KMLJ

Projektnr. 1100013867 Mål 1:250

Vesterdamsvænget, Lind

RAMBOLL

Poulsøgade 8
DK-7400 Herning
Tlf. +45 96 27 39 00
Fax +45 96 27 39 10
www.ramboll.dk

Tegning nr. Rev.
Nr. 197